



7号室 スクール25名

- : 電源位置
- : LAN差込口

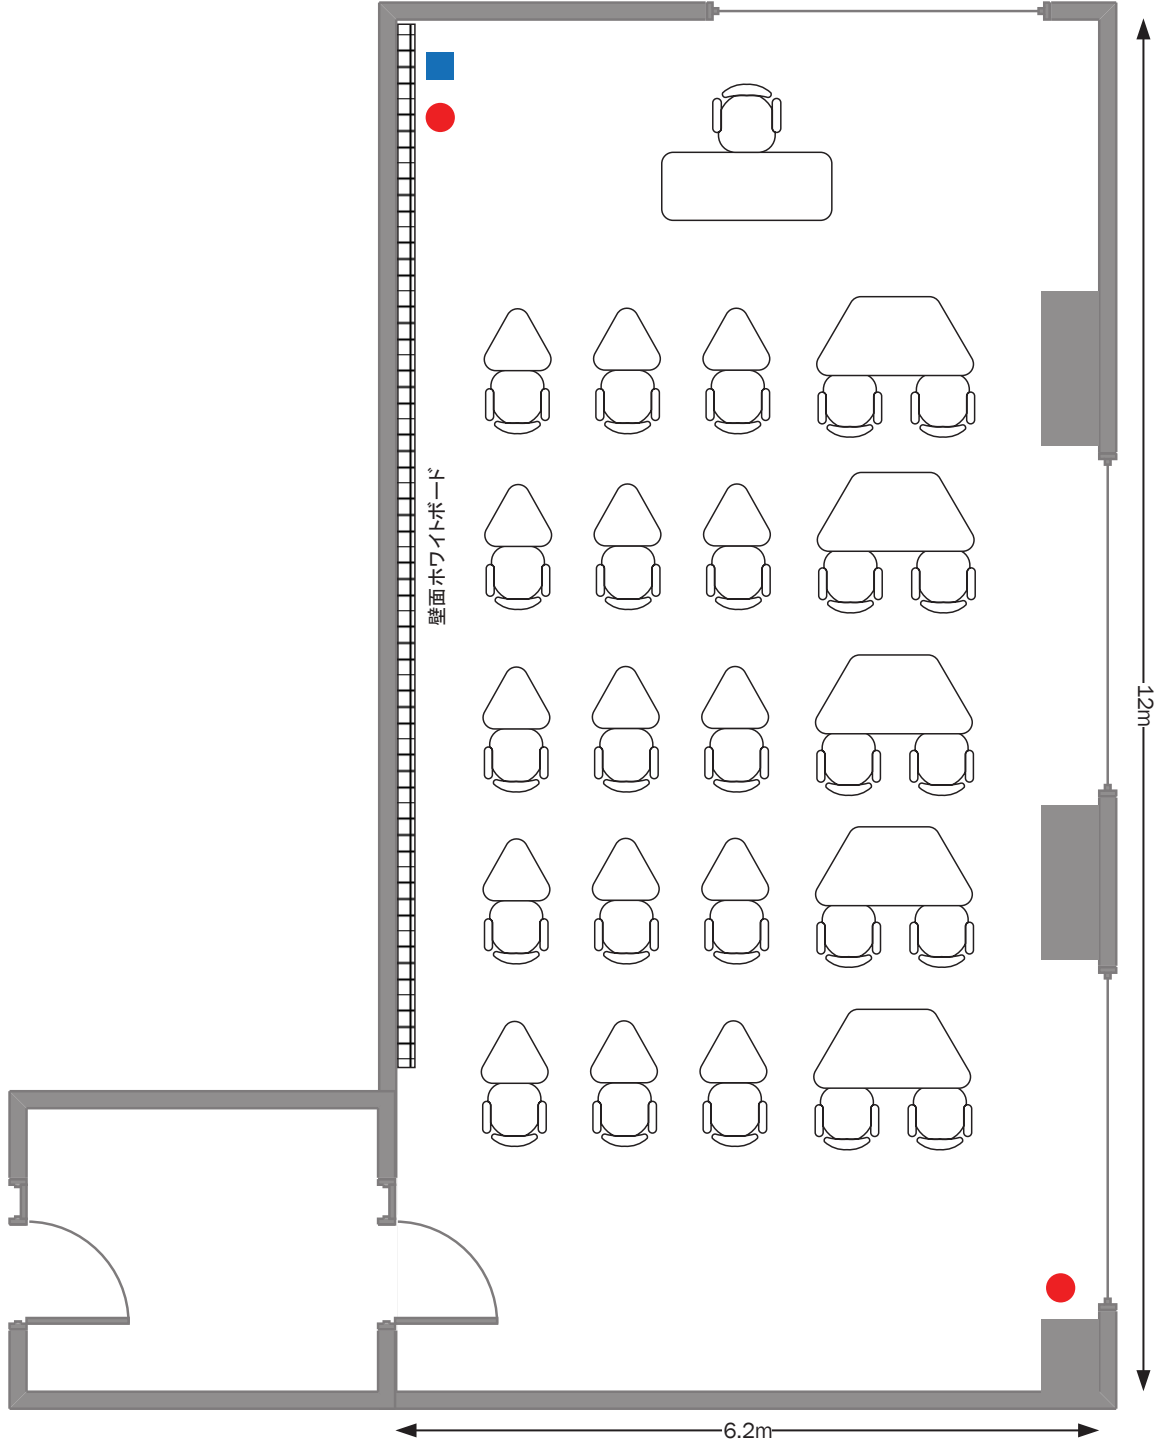

7号室 6名島×5

- : 電源位置
- : LAN差込口

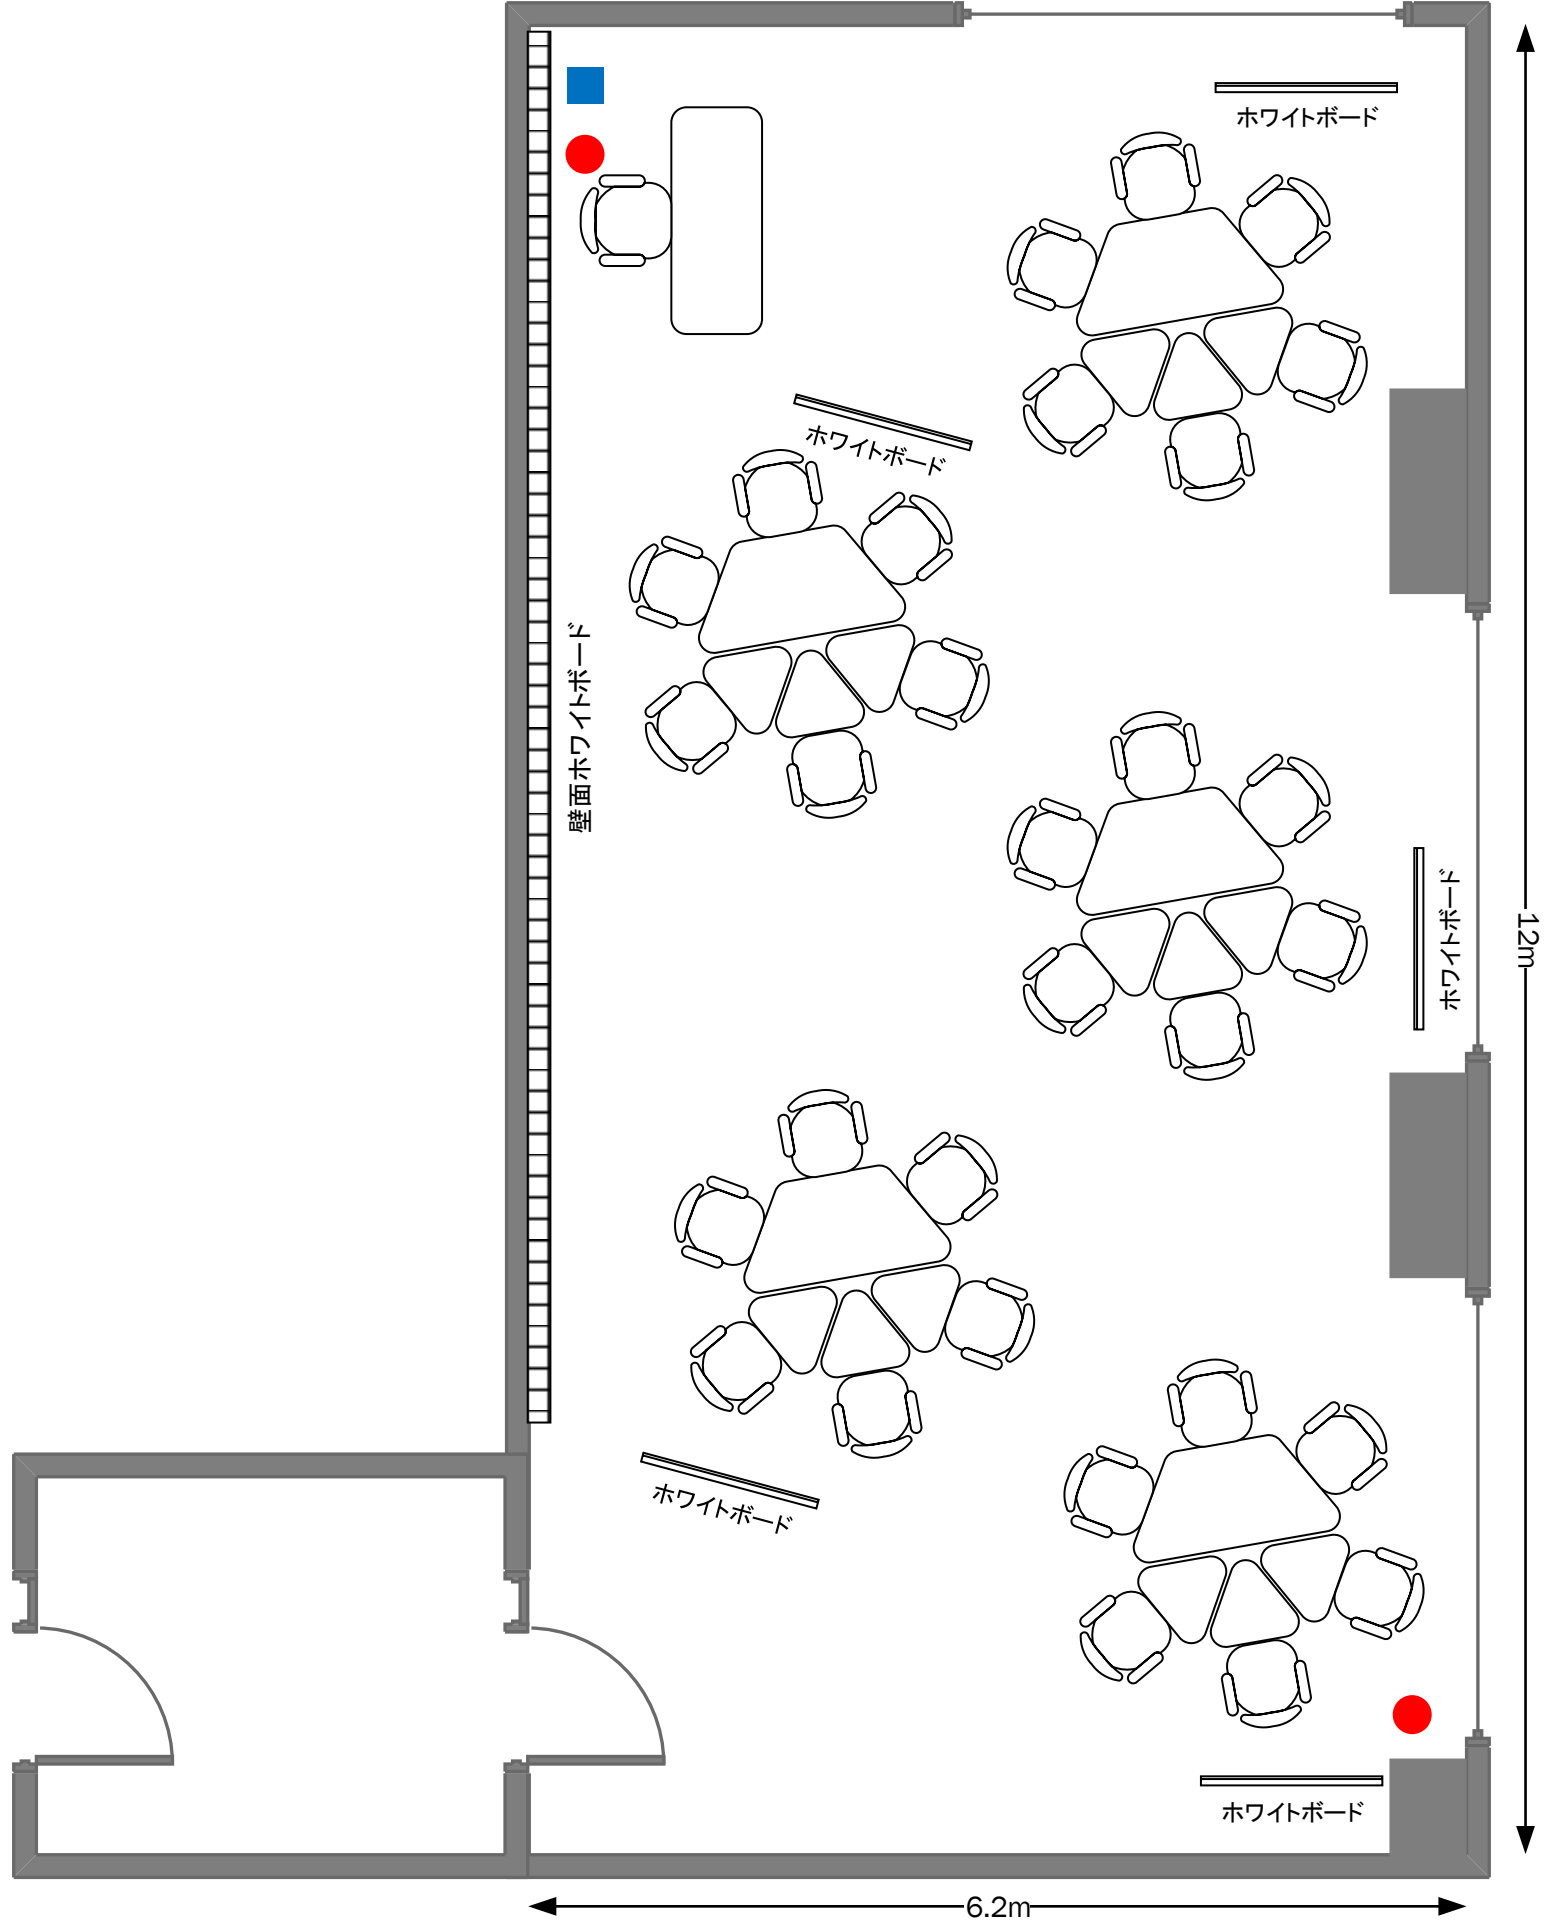

7号室 平面図

- : 電源位置
- : LAN差込口

