


8号室 スクール63名

●: 電源位置


■: LAN差込口

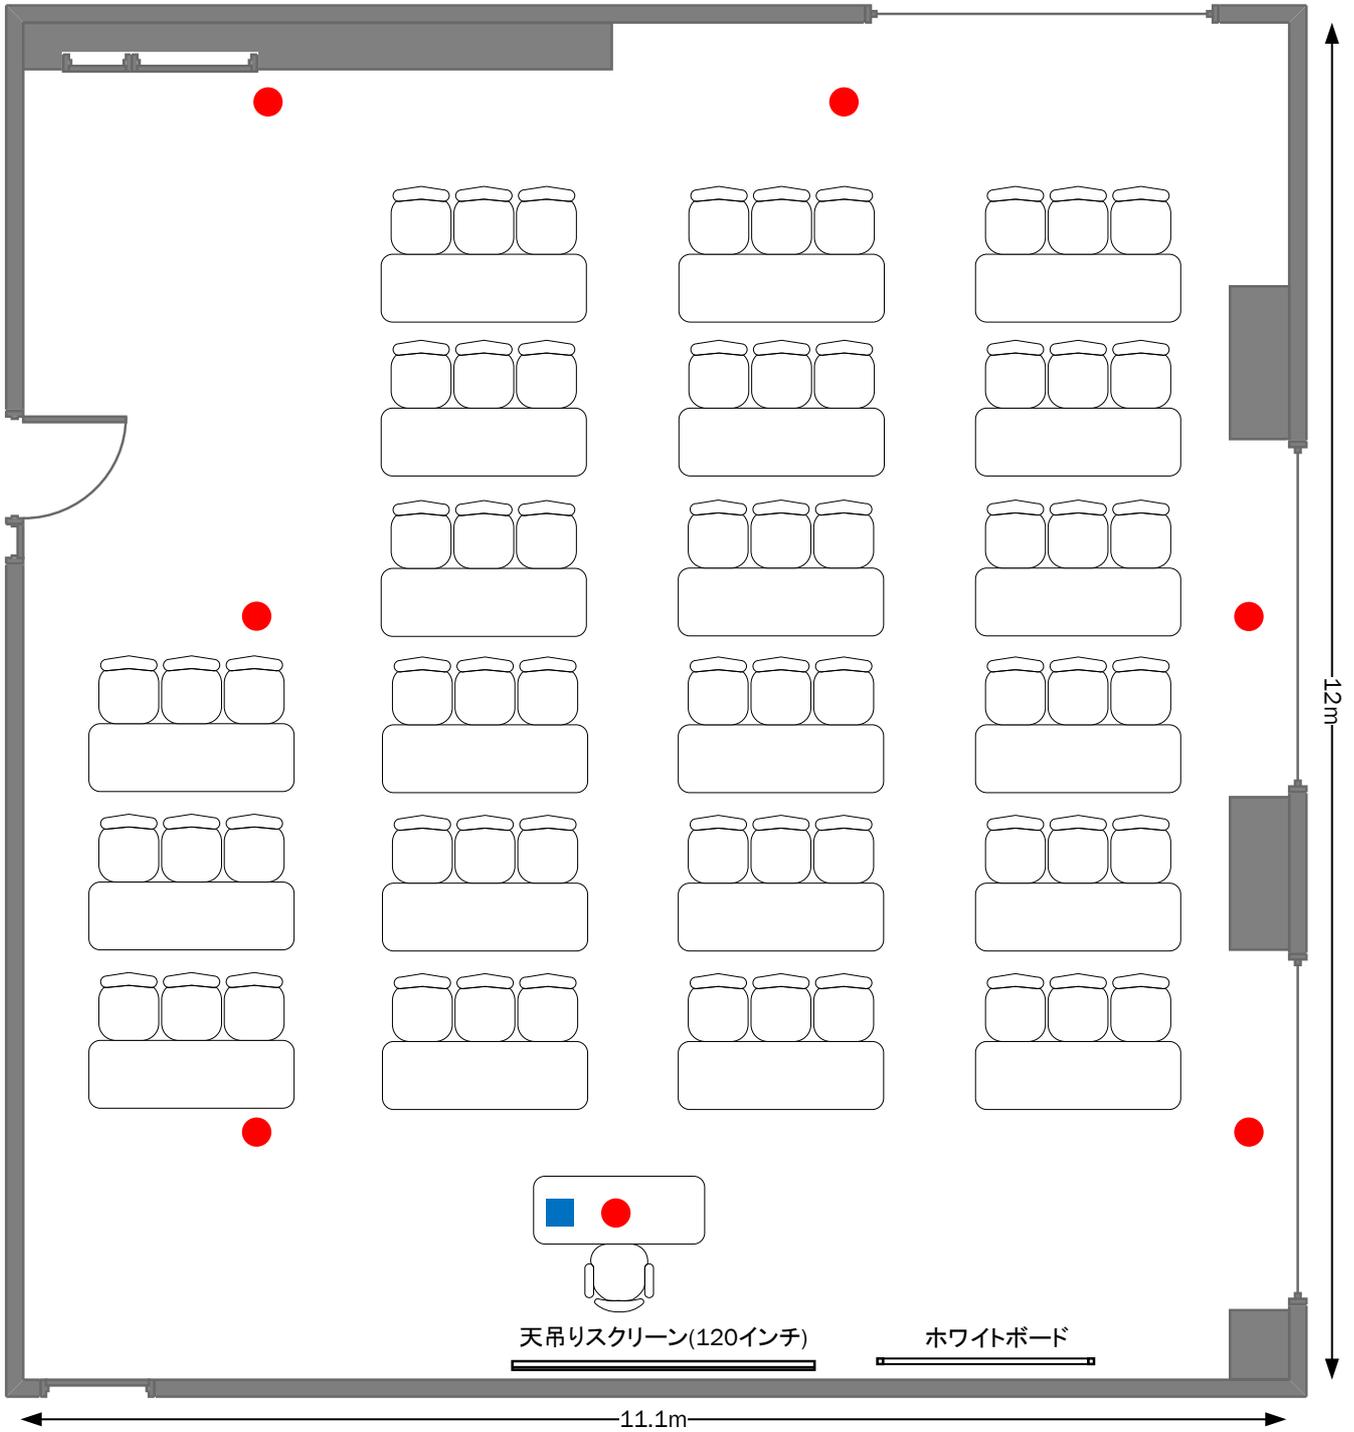

8号室 口型48名

● : 電源位置


■ : LAN差込口

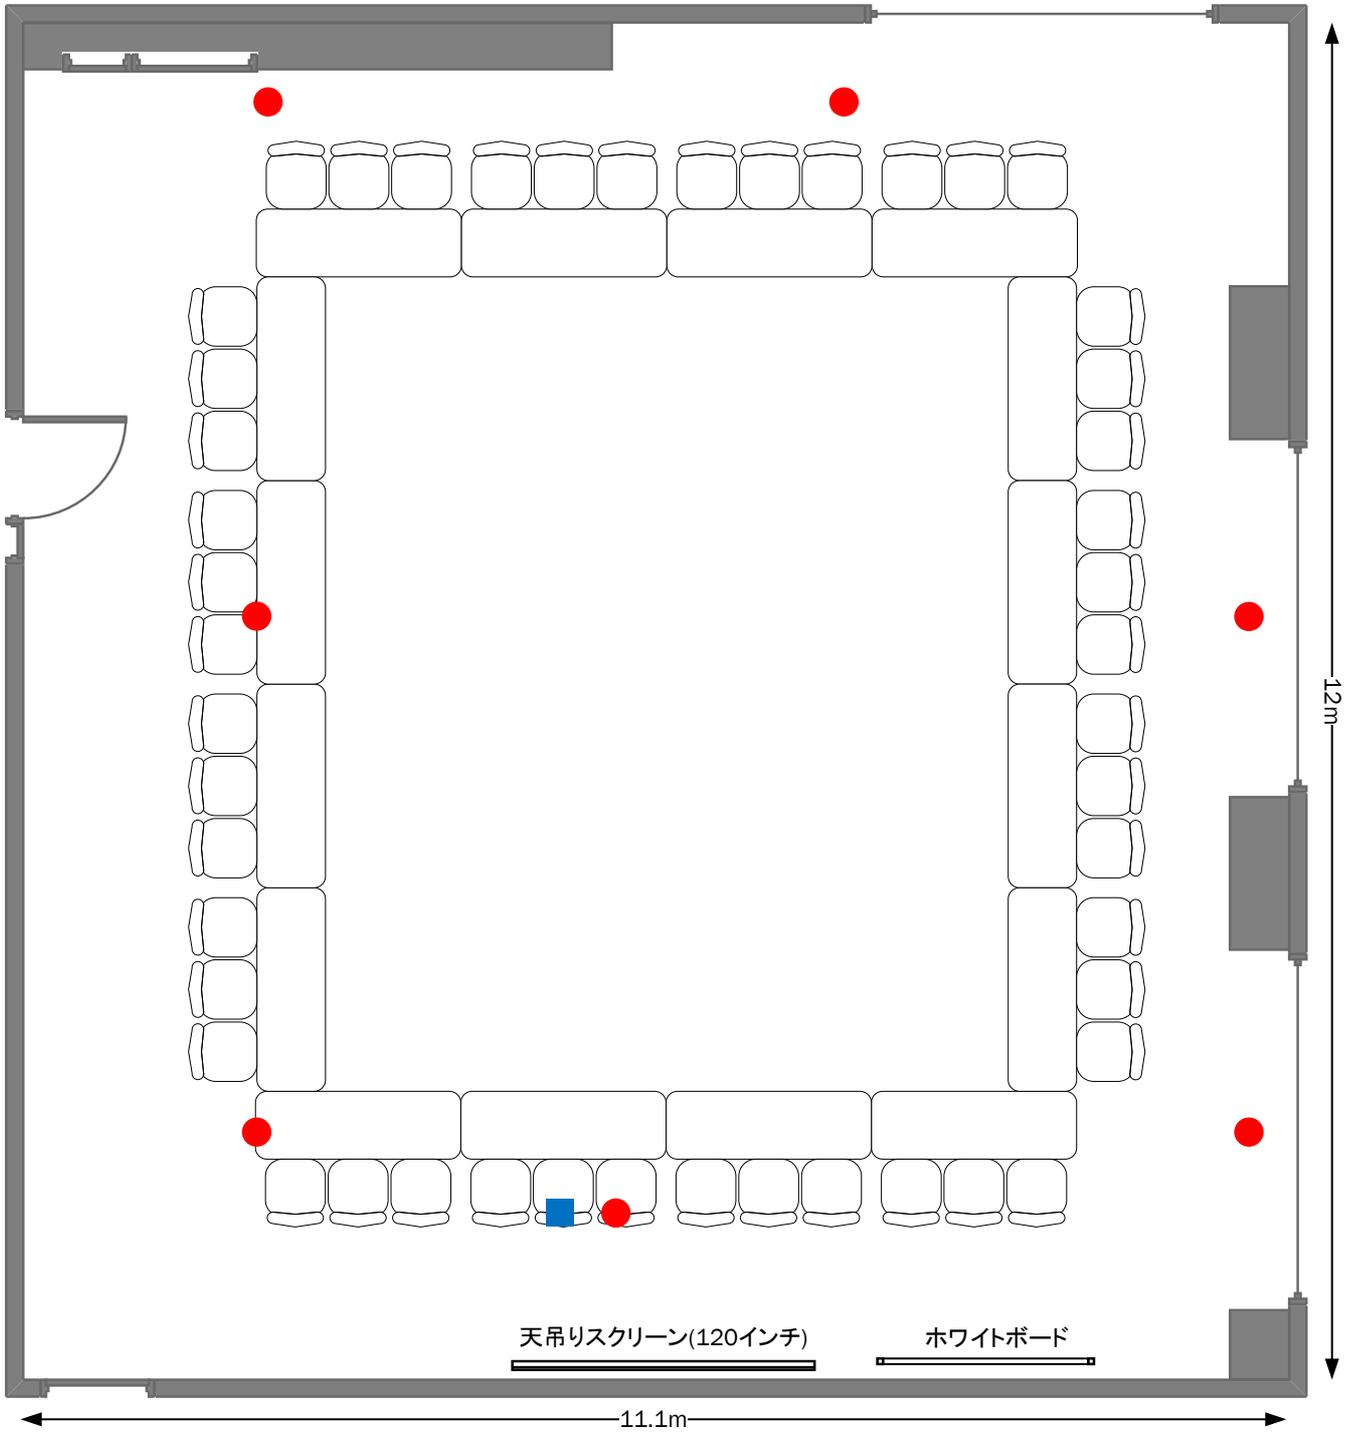

8号室 6名島×9

● : 電源位置


■ : LAN差込口

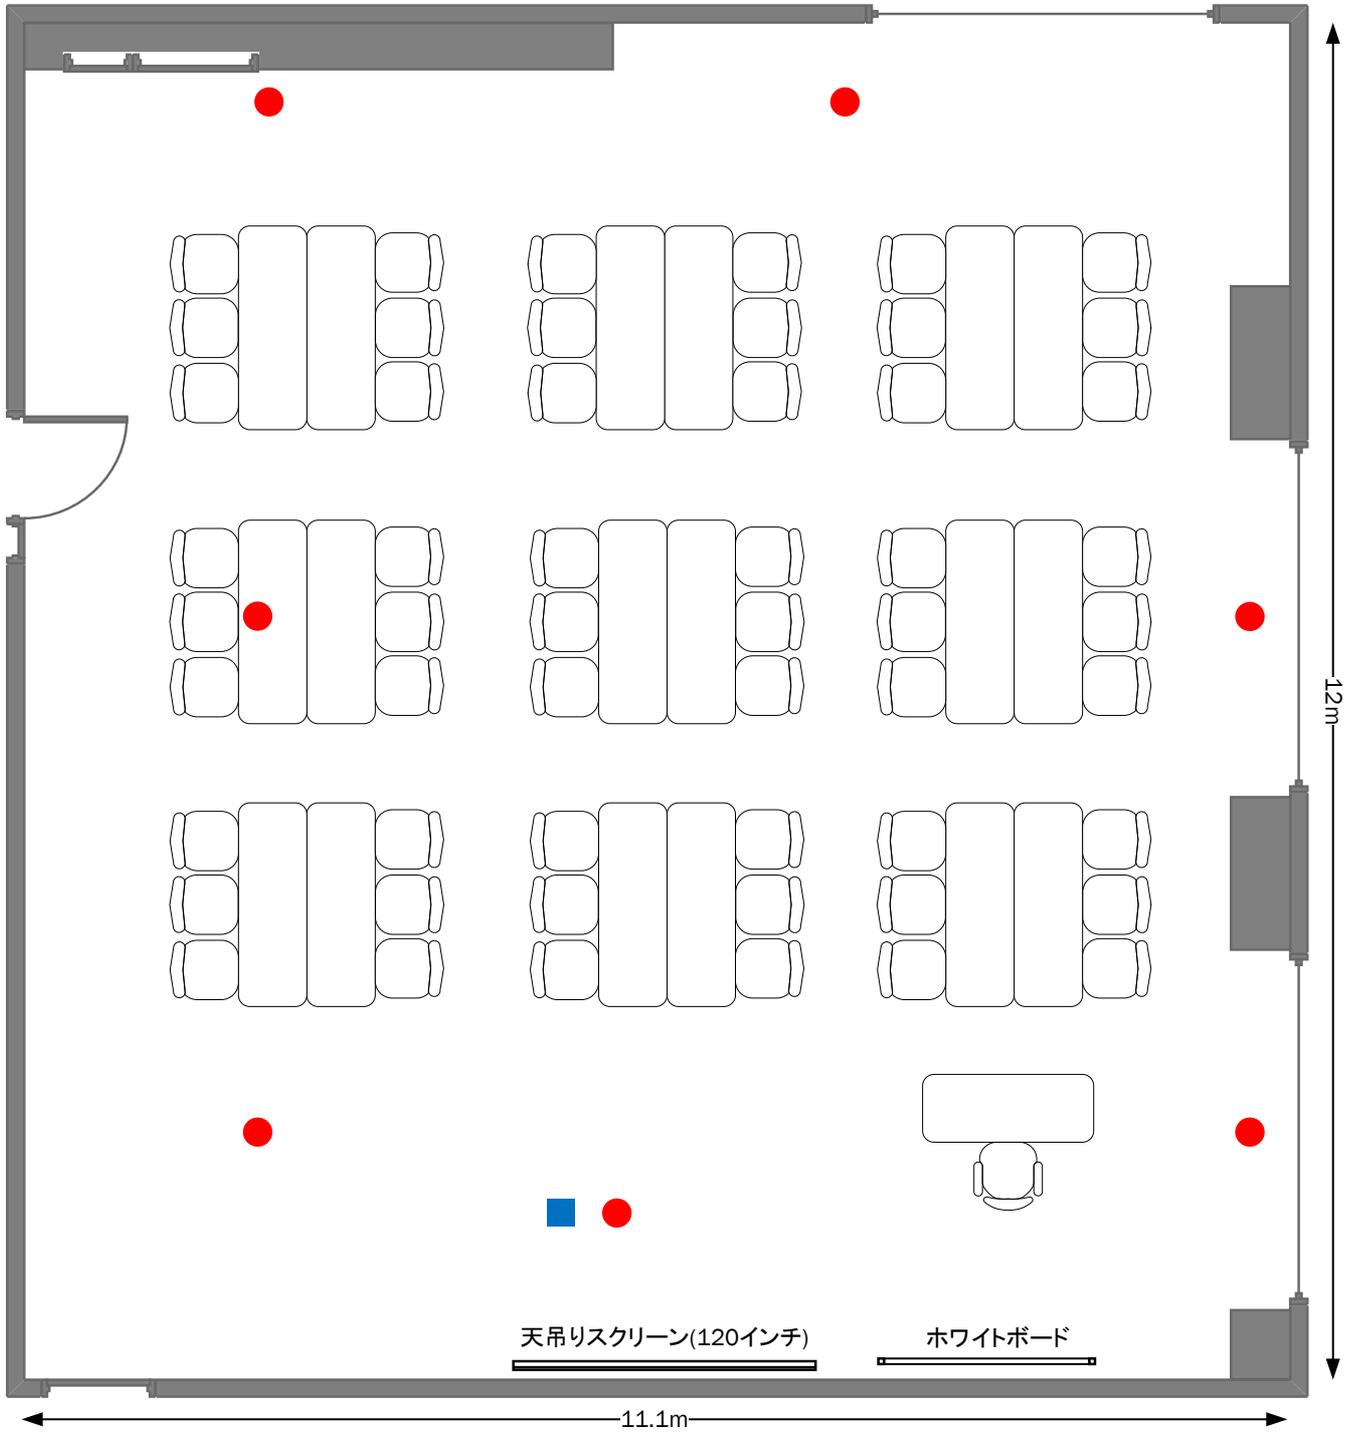

8号室 シアター63名

●: 電源位置

■: LAN差込口

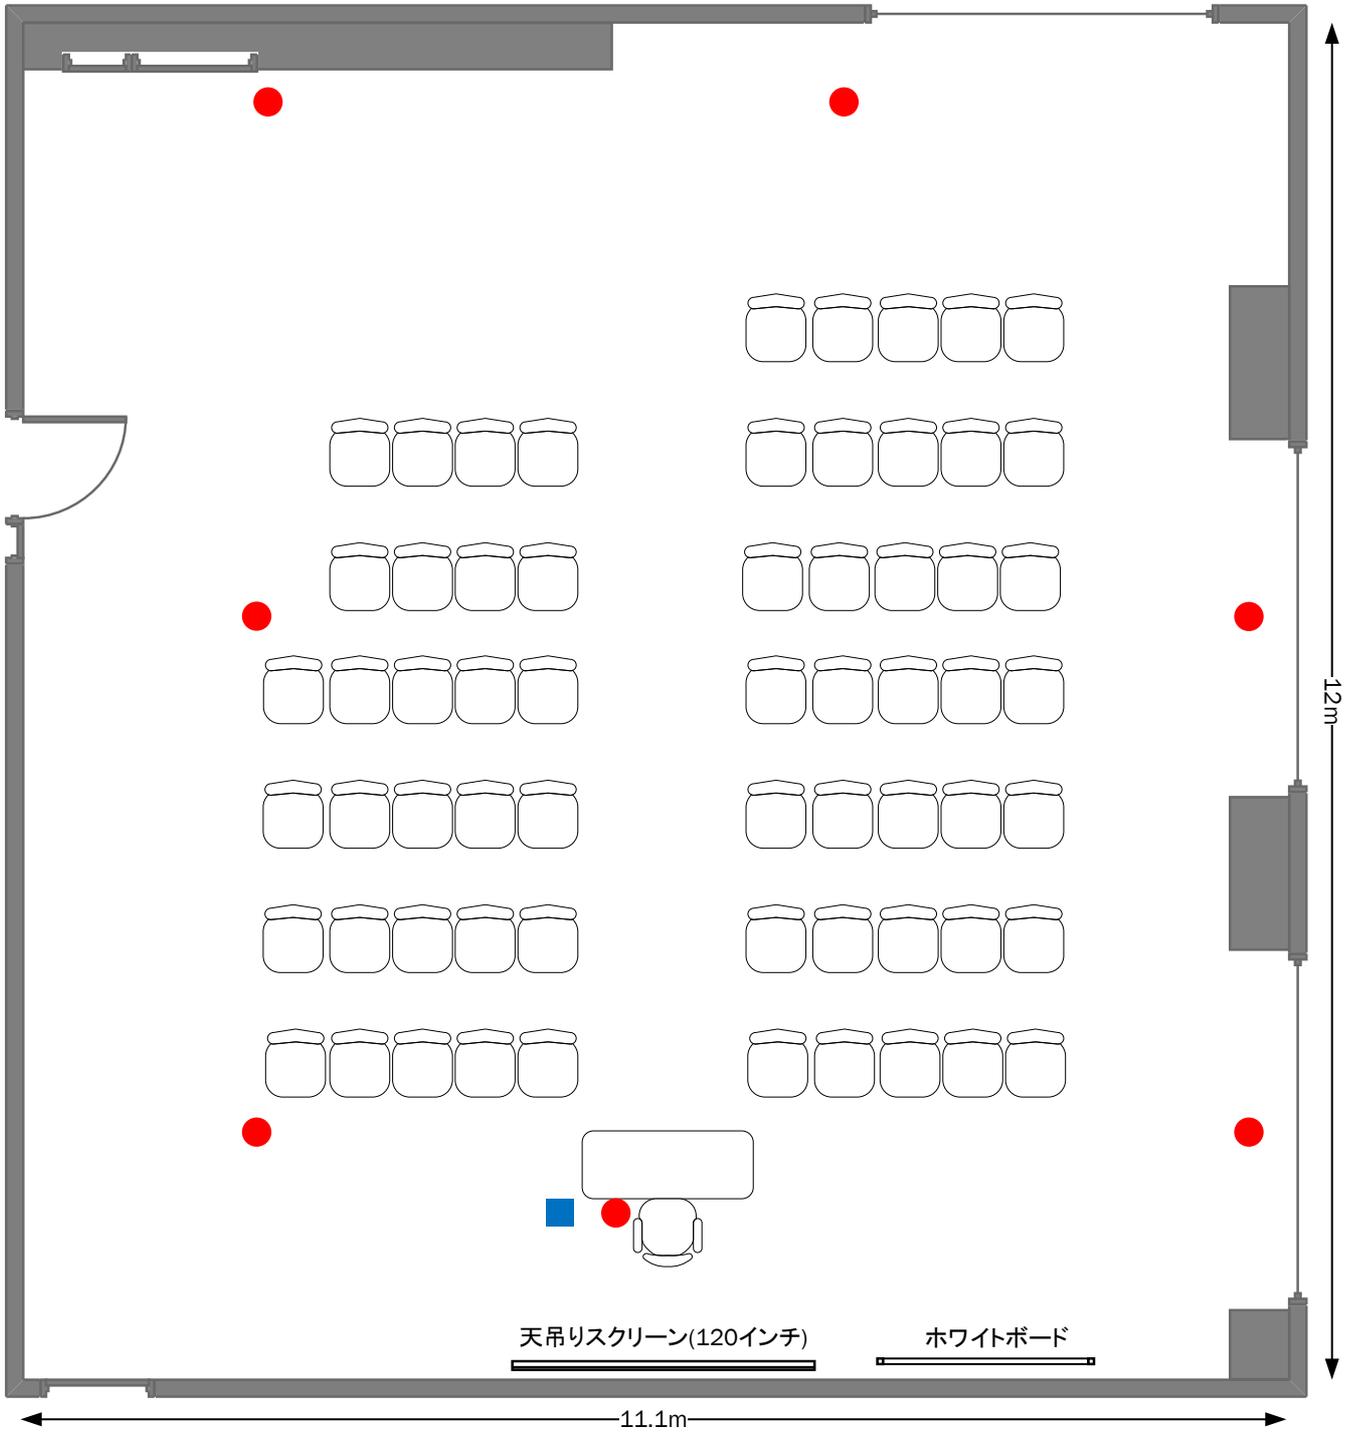

8号室 平面図

● : 電源位置

■ : LAN差込口

