


1・2号室 スケール117名


● : 電源位置

■ : LAN差込口

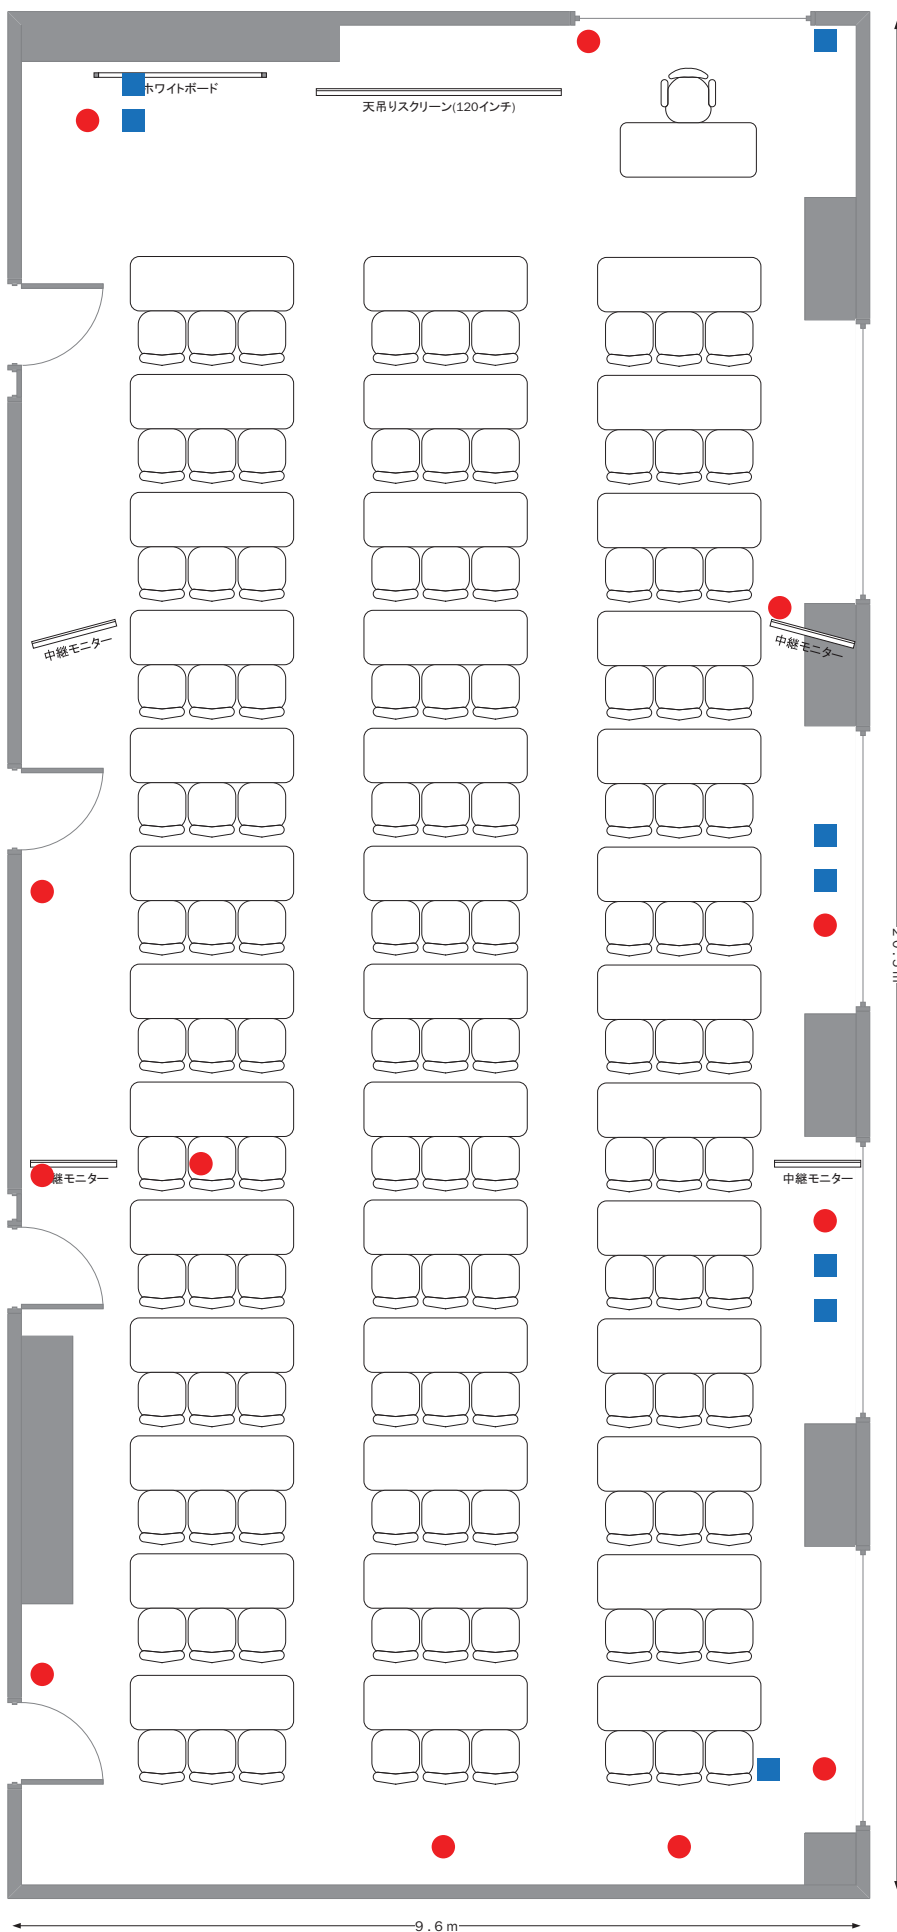


1・2号室 口型72名

- : 電源位置
- : LAN差込口

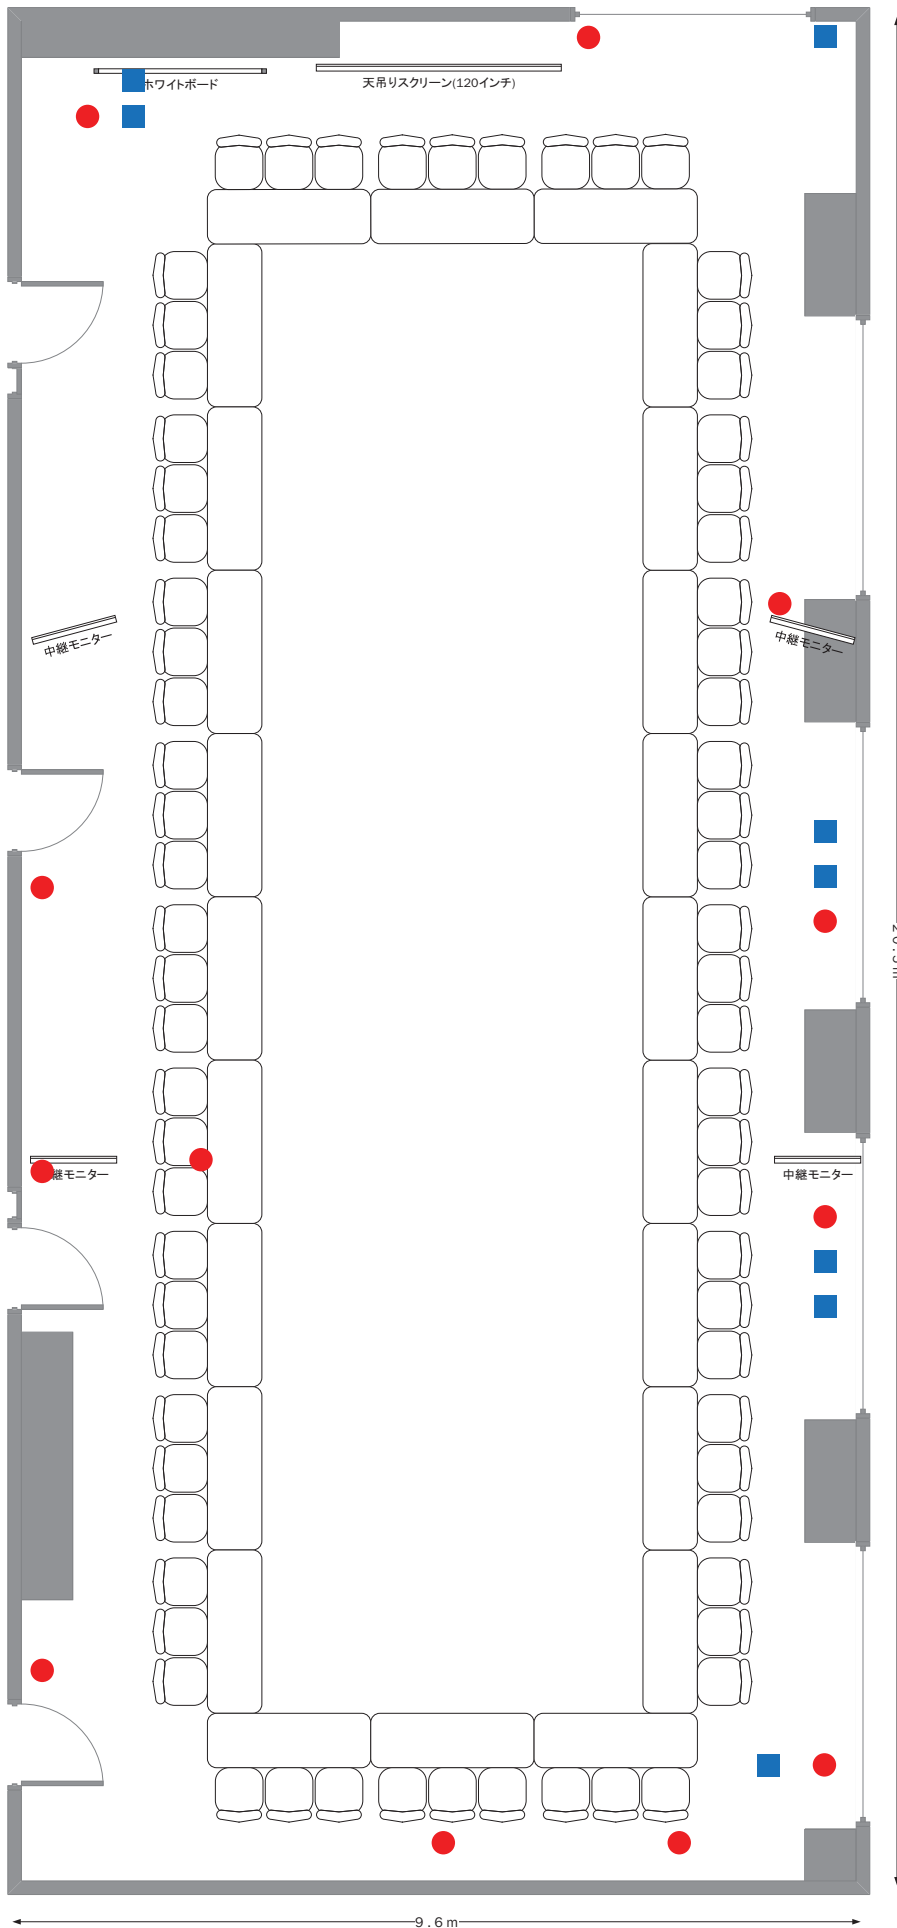


1・2号室 6名島×14

- : 電源位置
- : LAN差込口

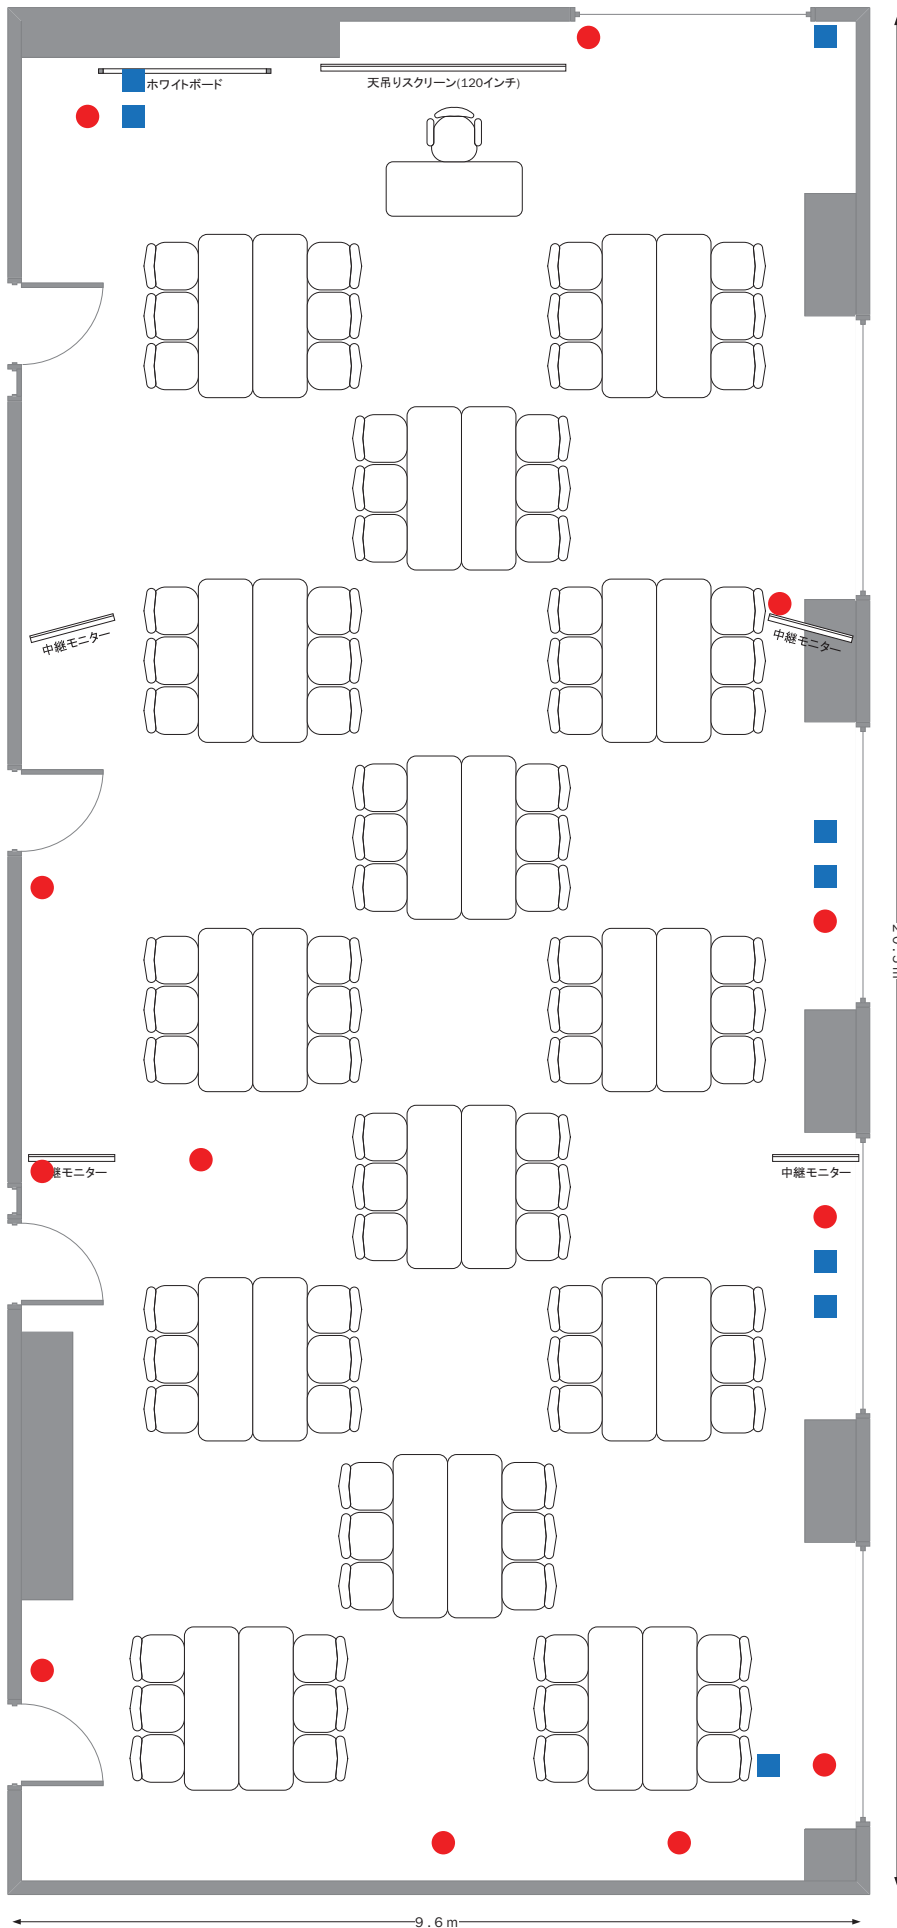

1・2号室 シアター117名

- : 電源位置
- : LAN差込口

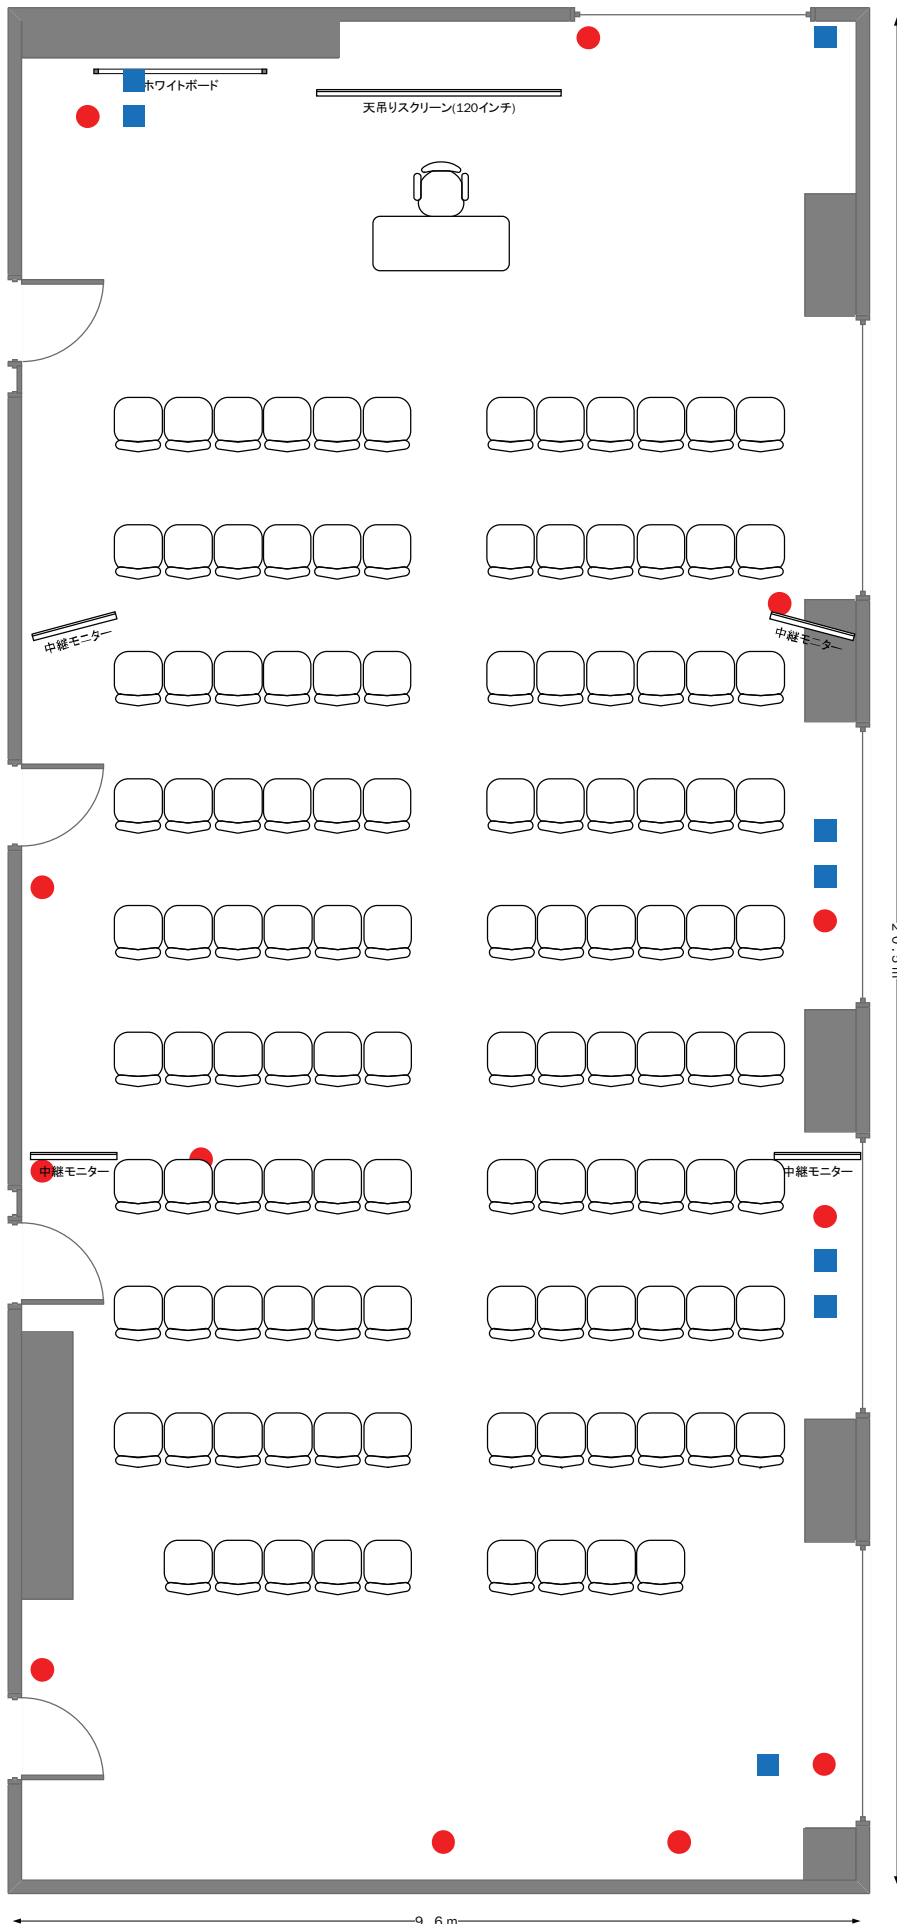

1・2号室 平面図

- : 電源位置
- : LAN差込口

