


3号室 スクール 18名

● : 電源位置


■ : LAN差込口

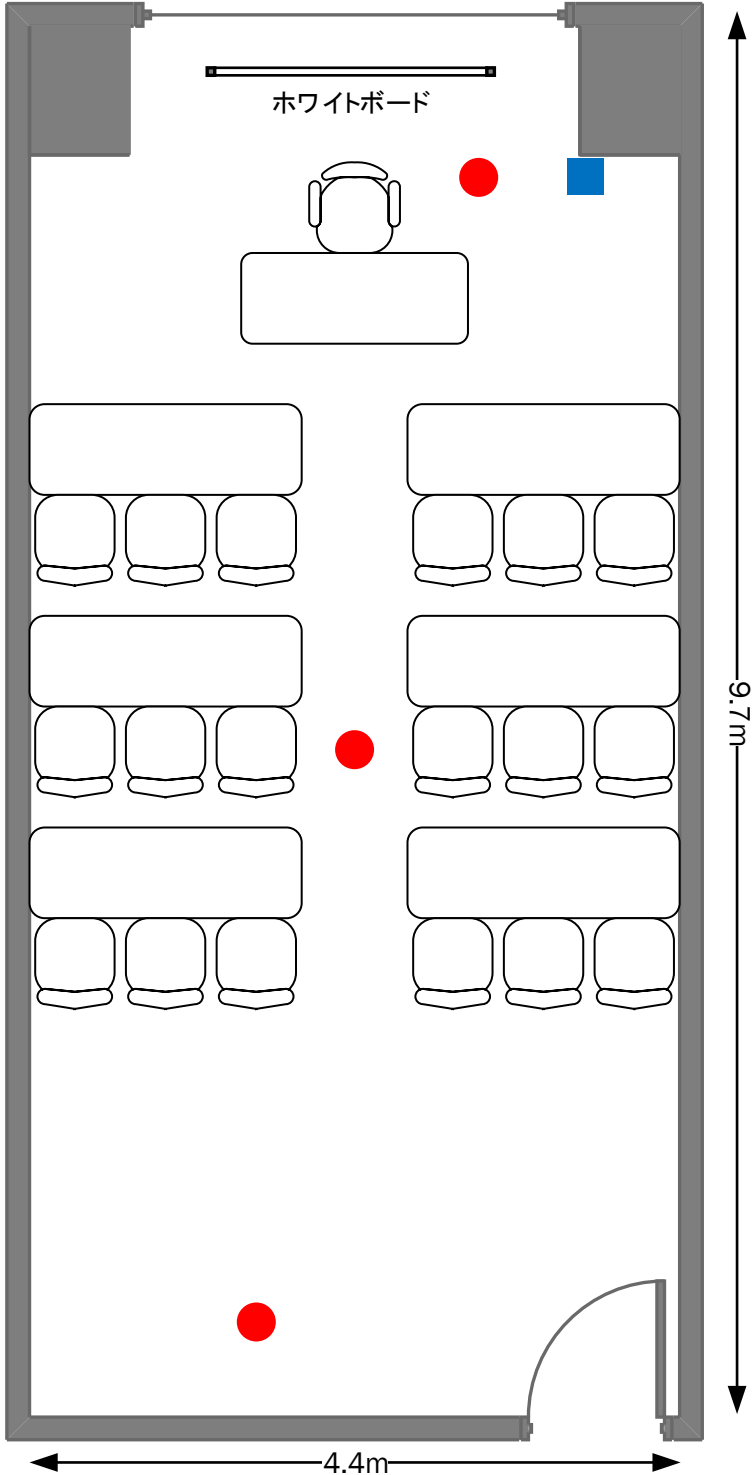

3号室 口型18名


● : 電源位置

■ : LAN差込口

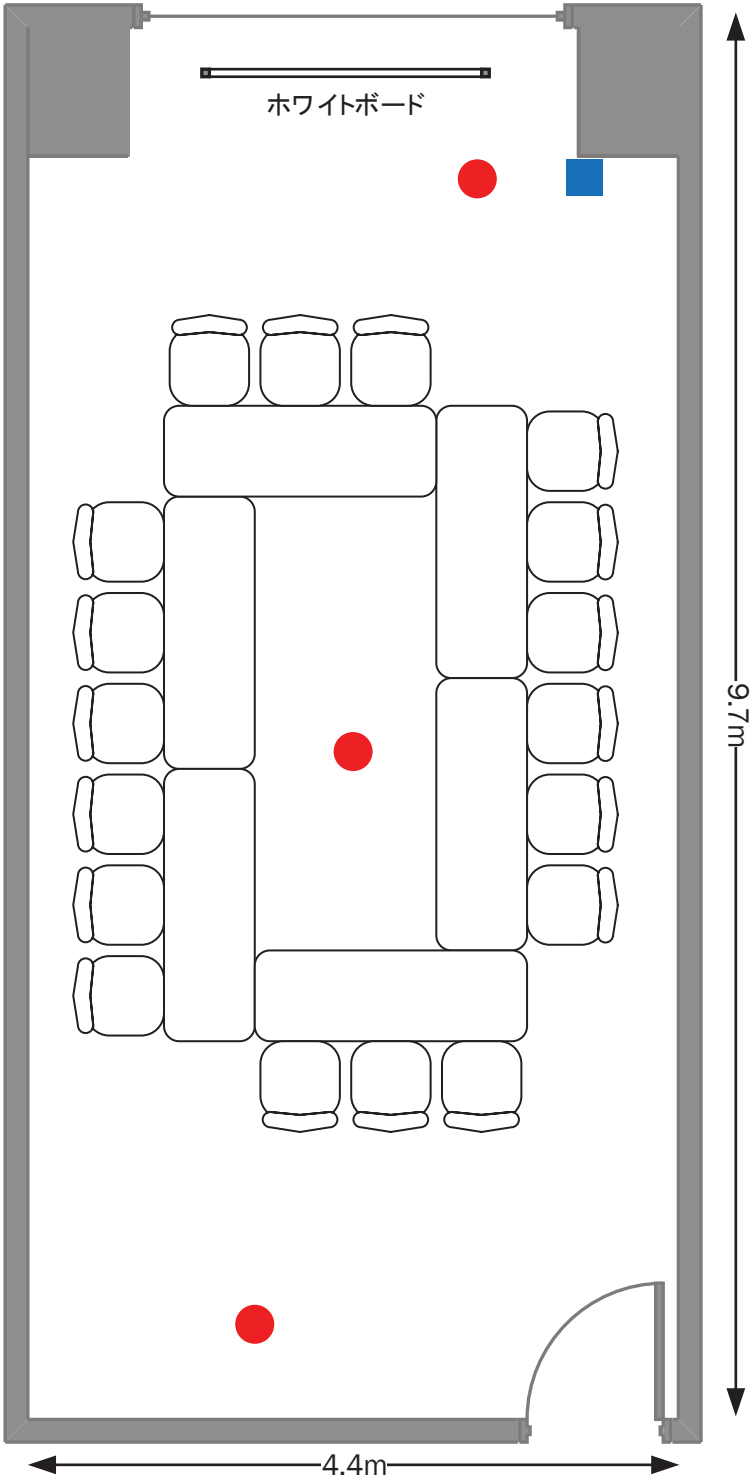

3号室 6名島×3


- : 電源位置
- : LAN差込口

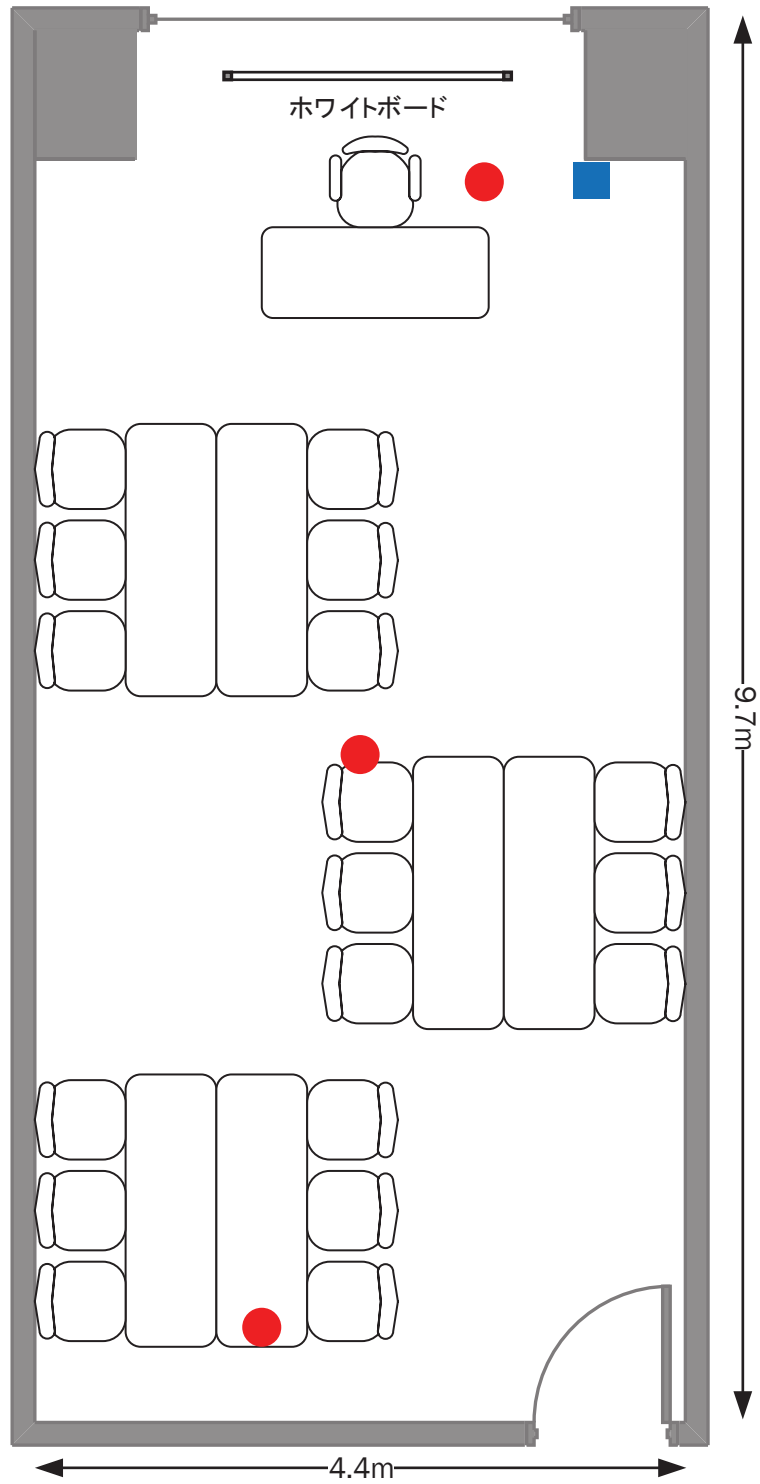

3号室 シアター 18名

● : 電源位置

■ : LAN差込口

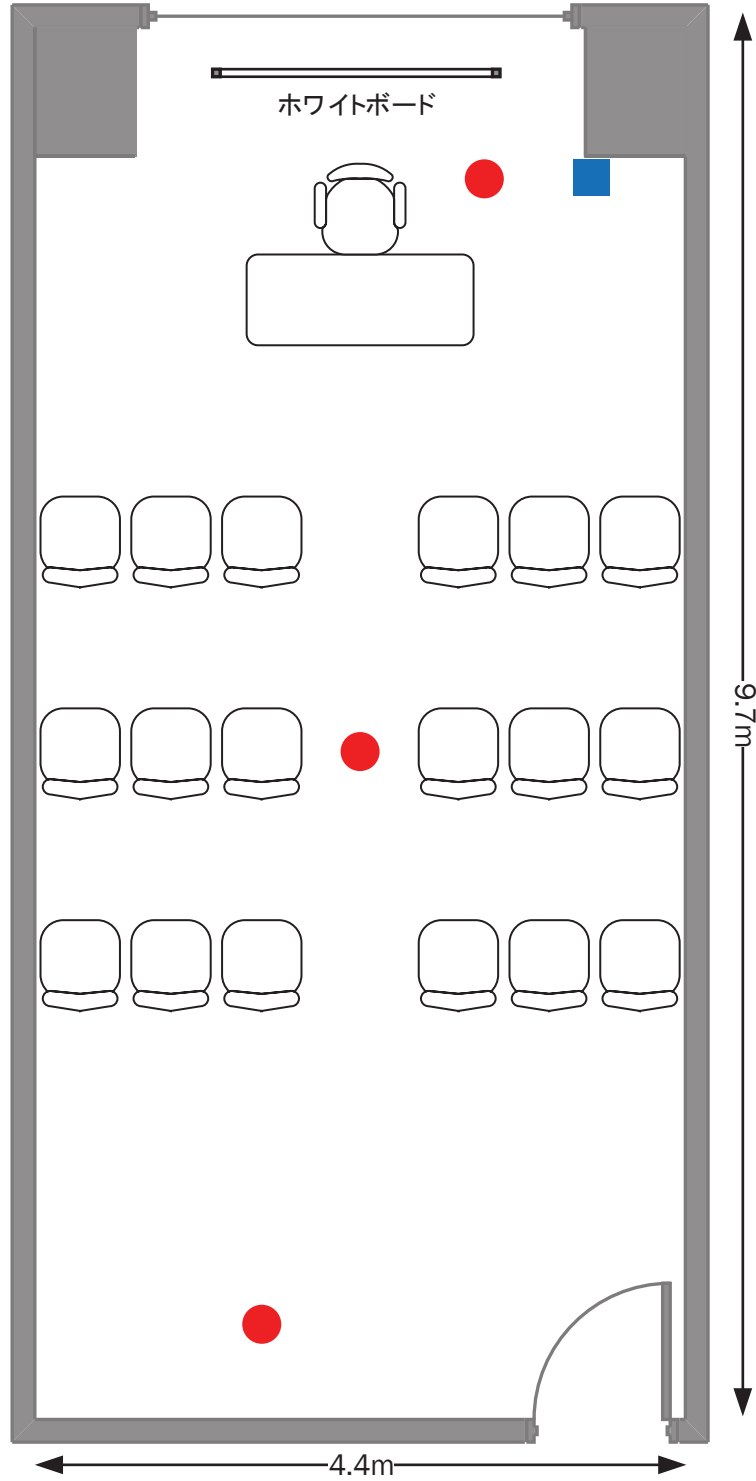

### 3号室 平面図

● : 電源位置

■ : LAN差込口

