



5・6号室 スクール45名

- : 電源位置
- : LAN差込口

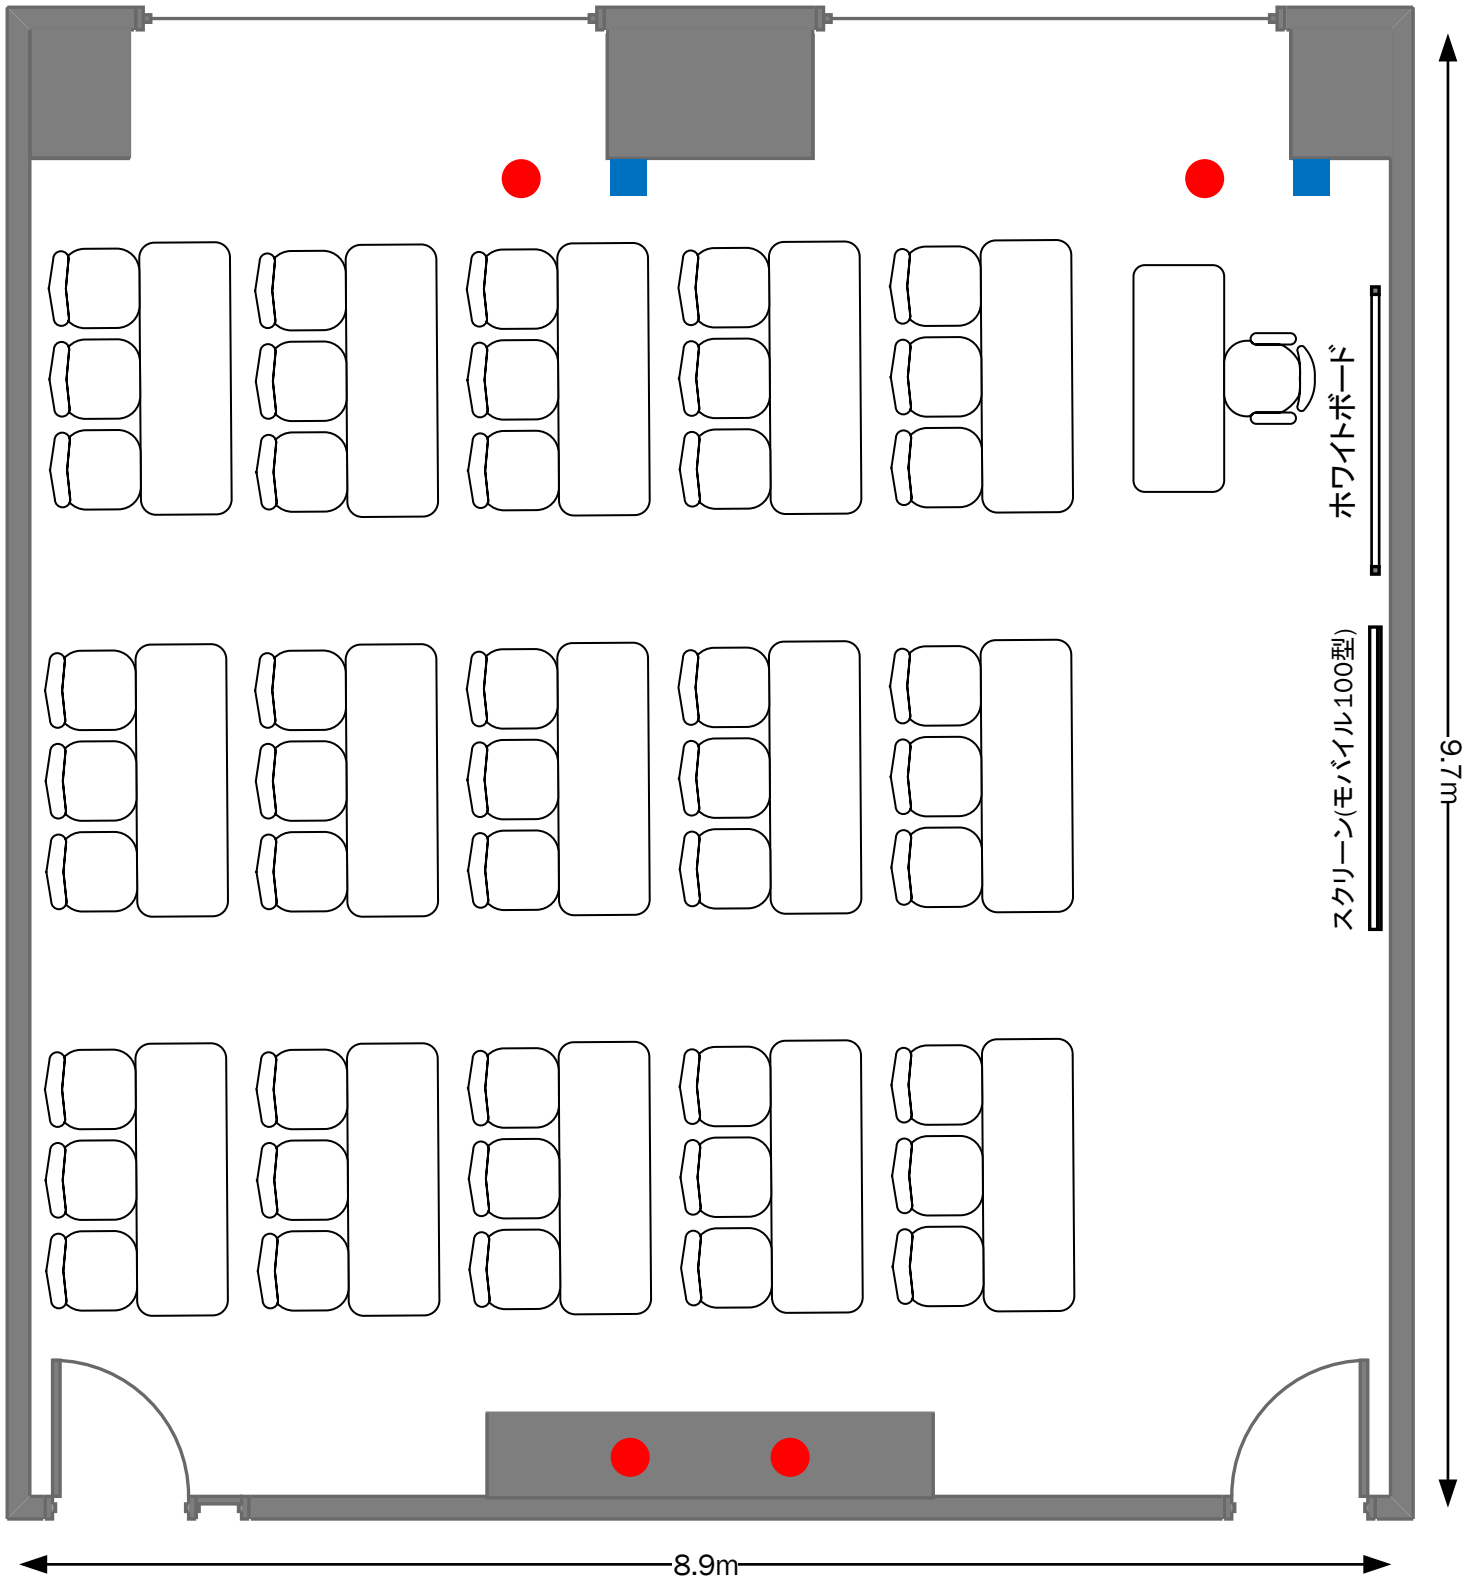


5・6号室 口型36名

- :電源位置
- :LAN差込口

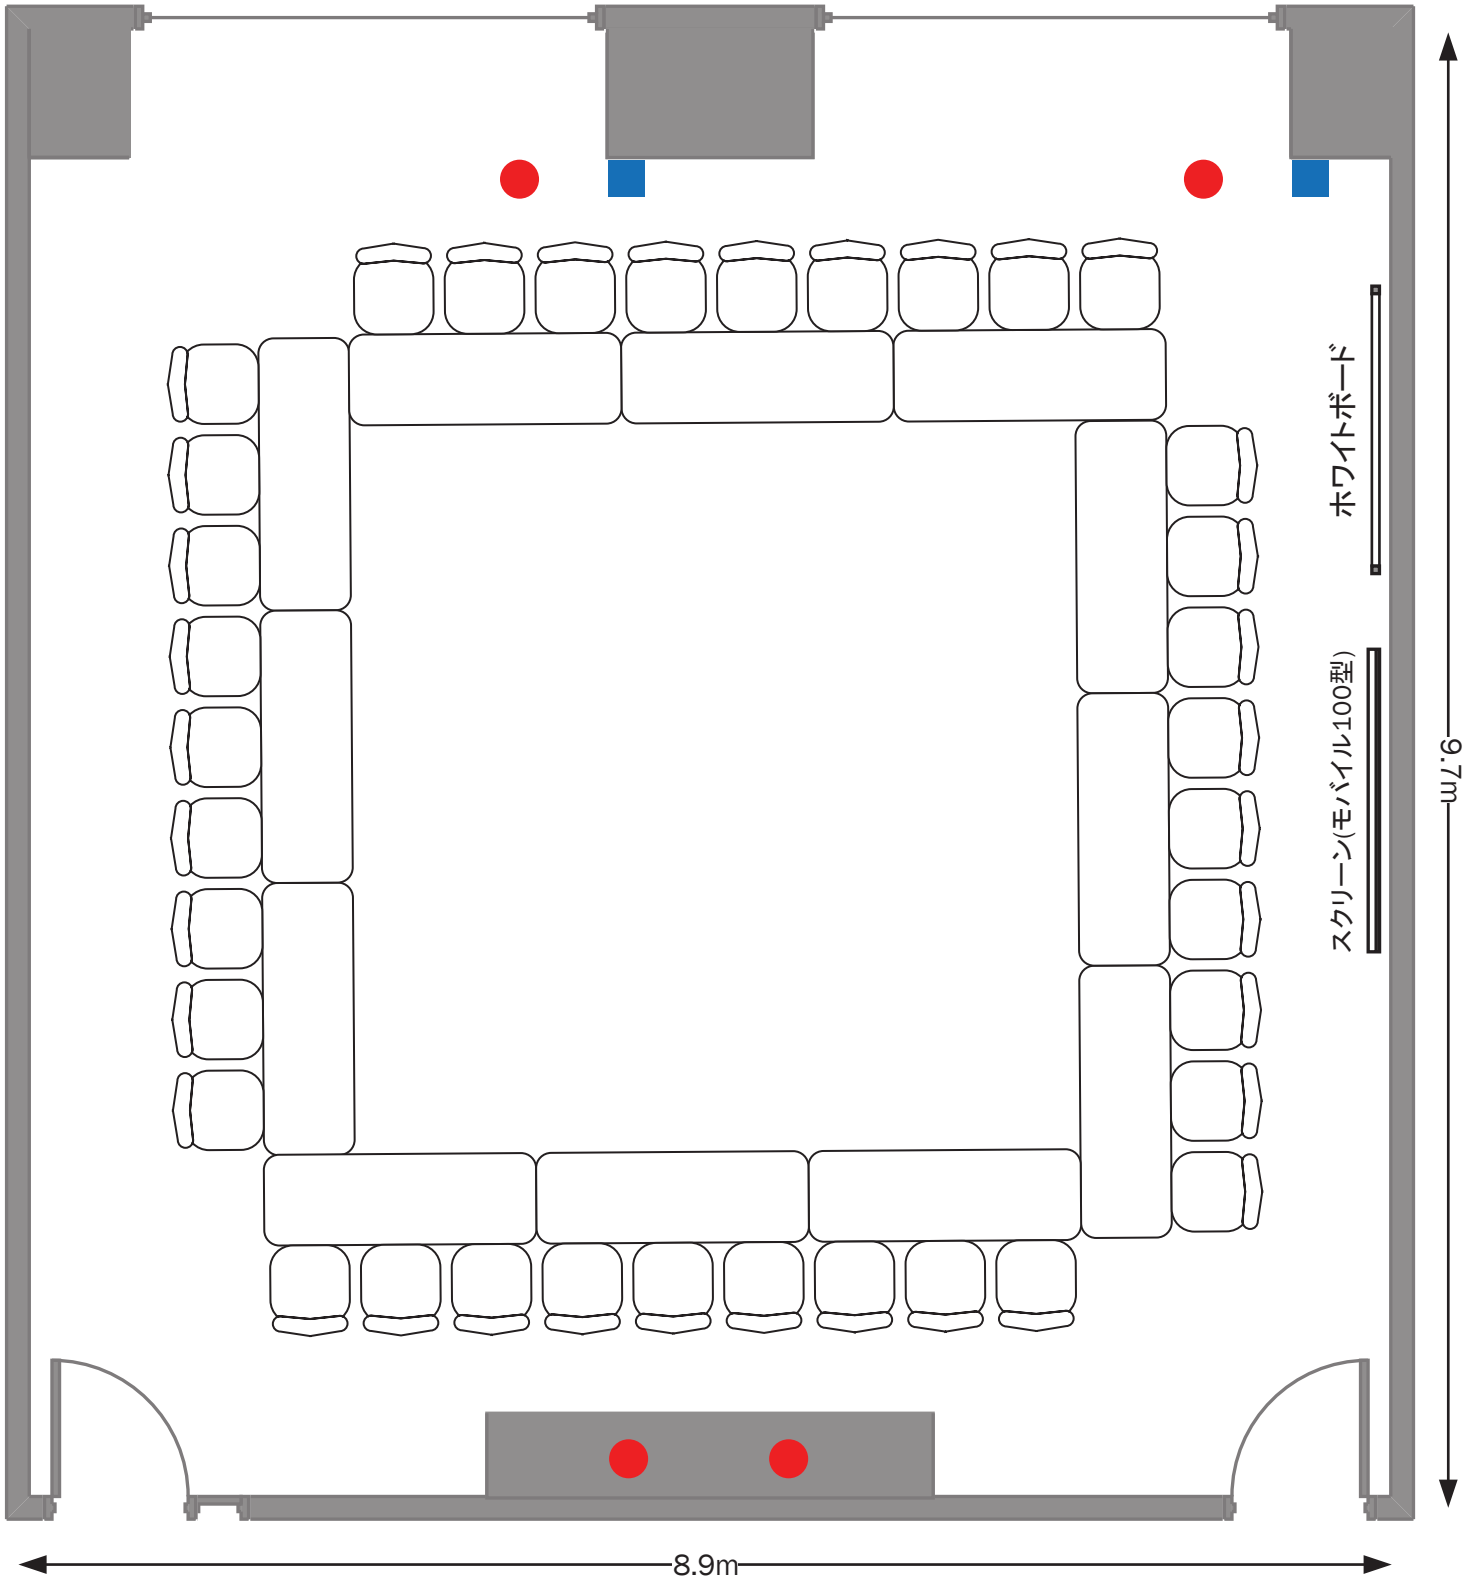

5・6号室 6名島×7


- : 電源位置
- : LAN差込口

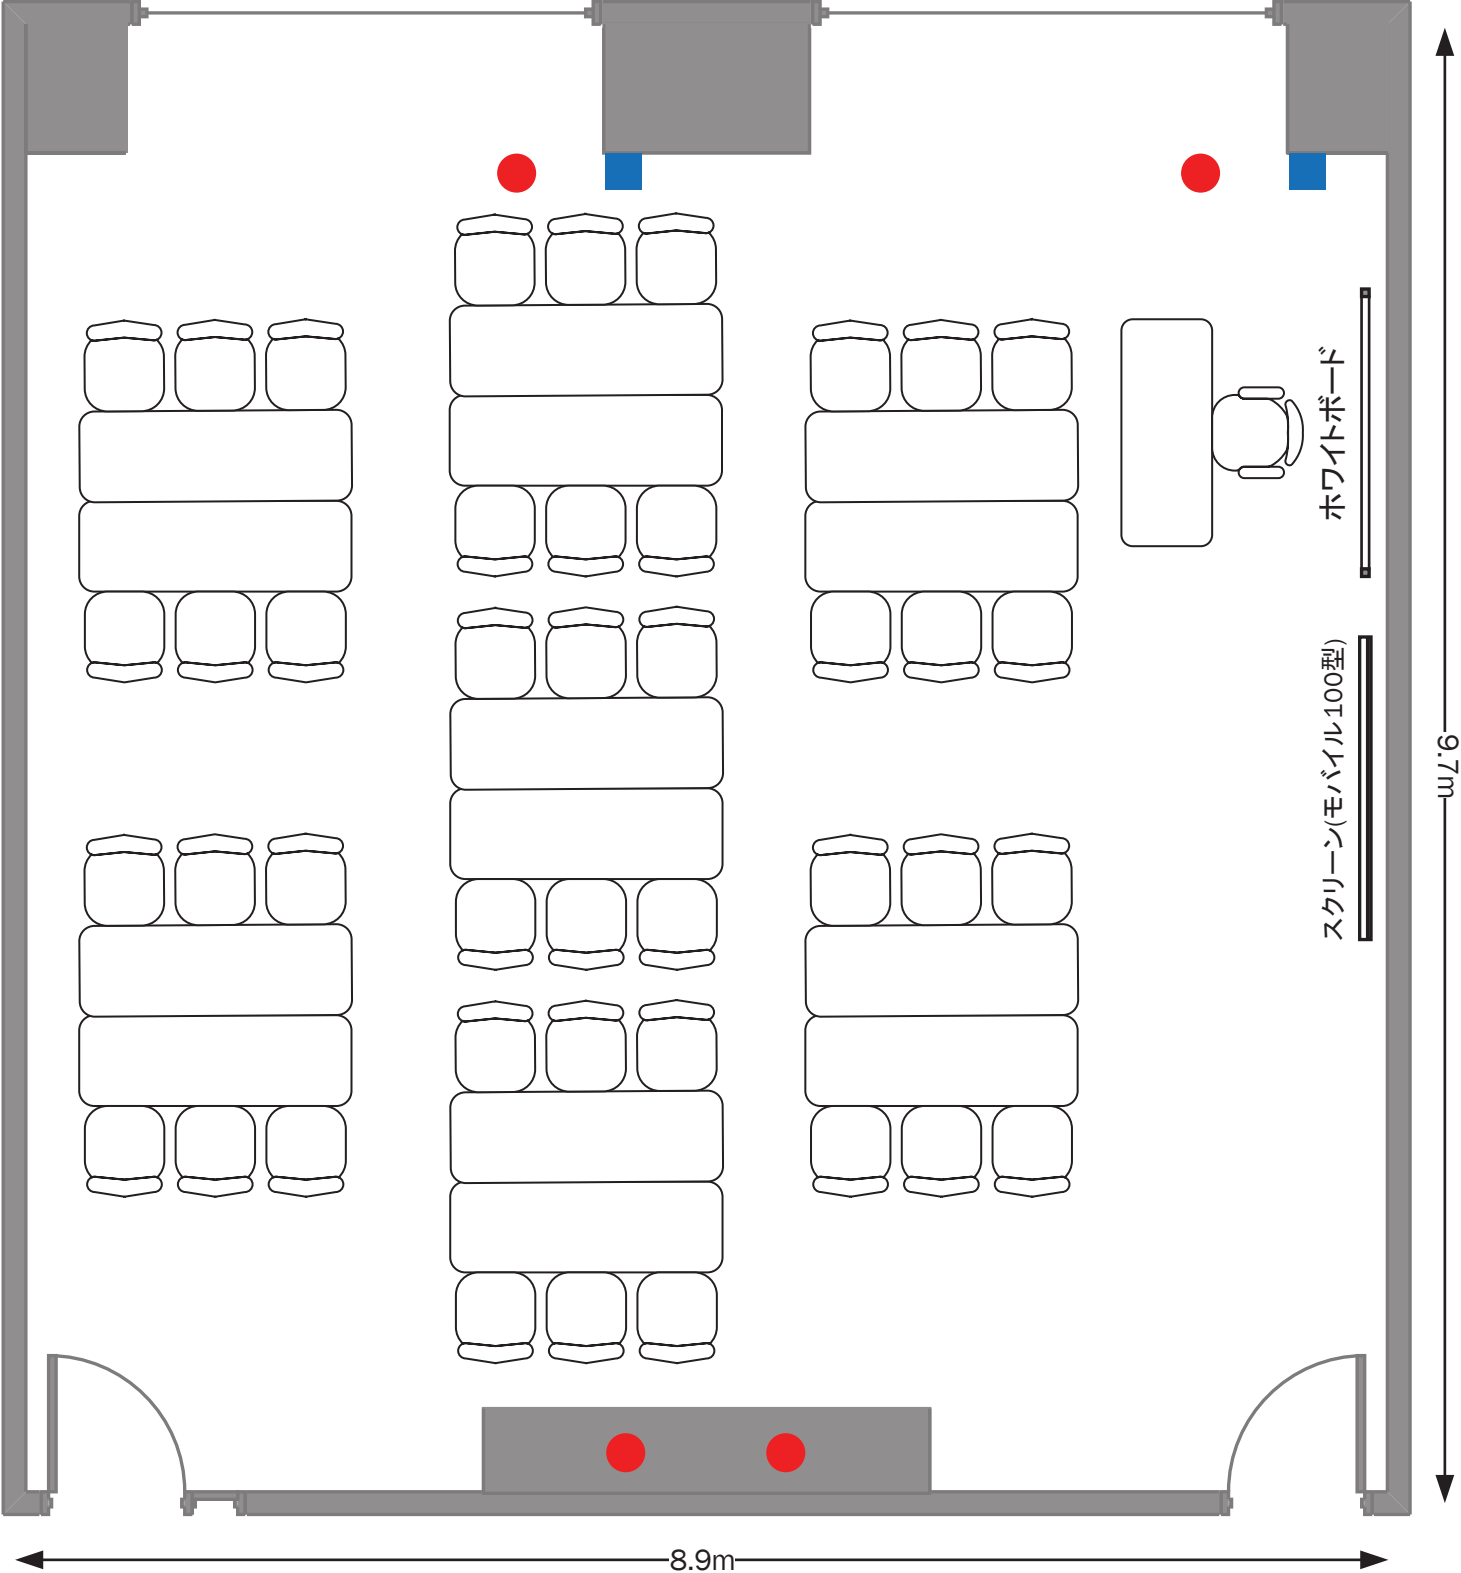

5・6号室 シアター45名

●: 電源位置

■: LAN差込口

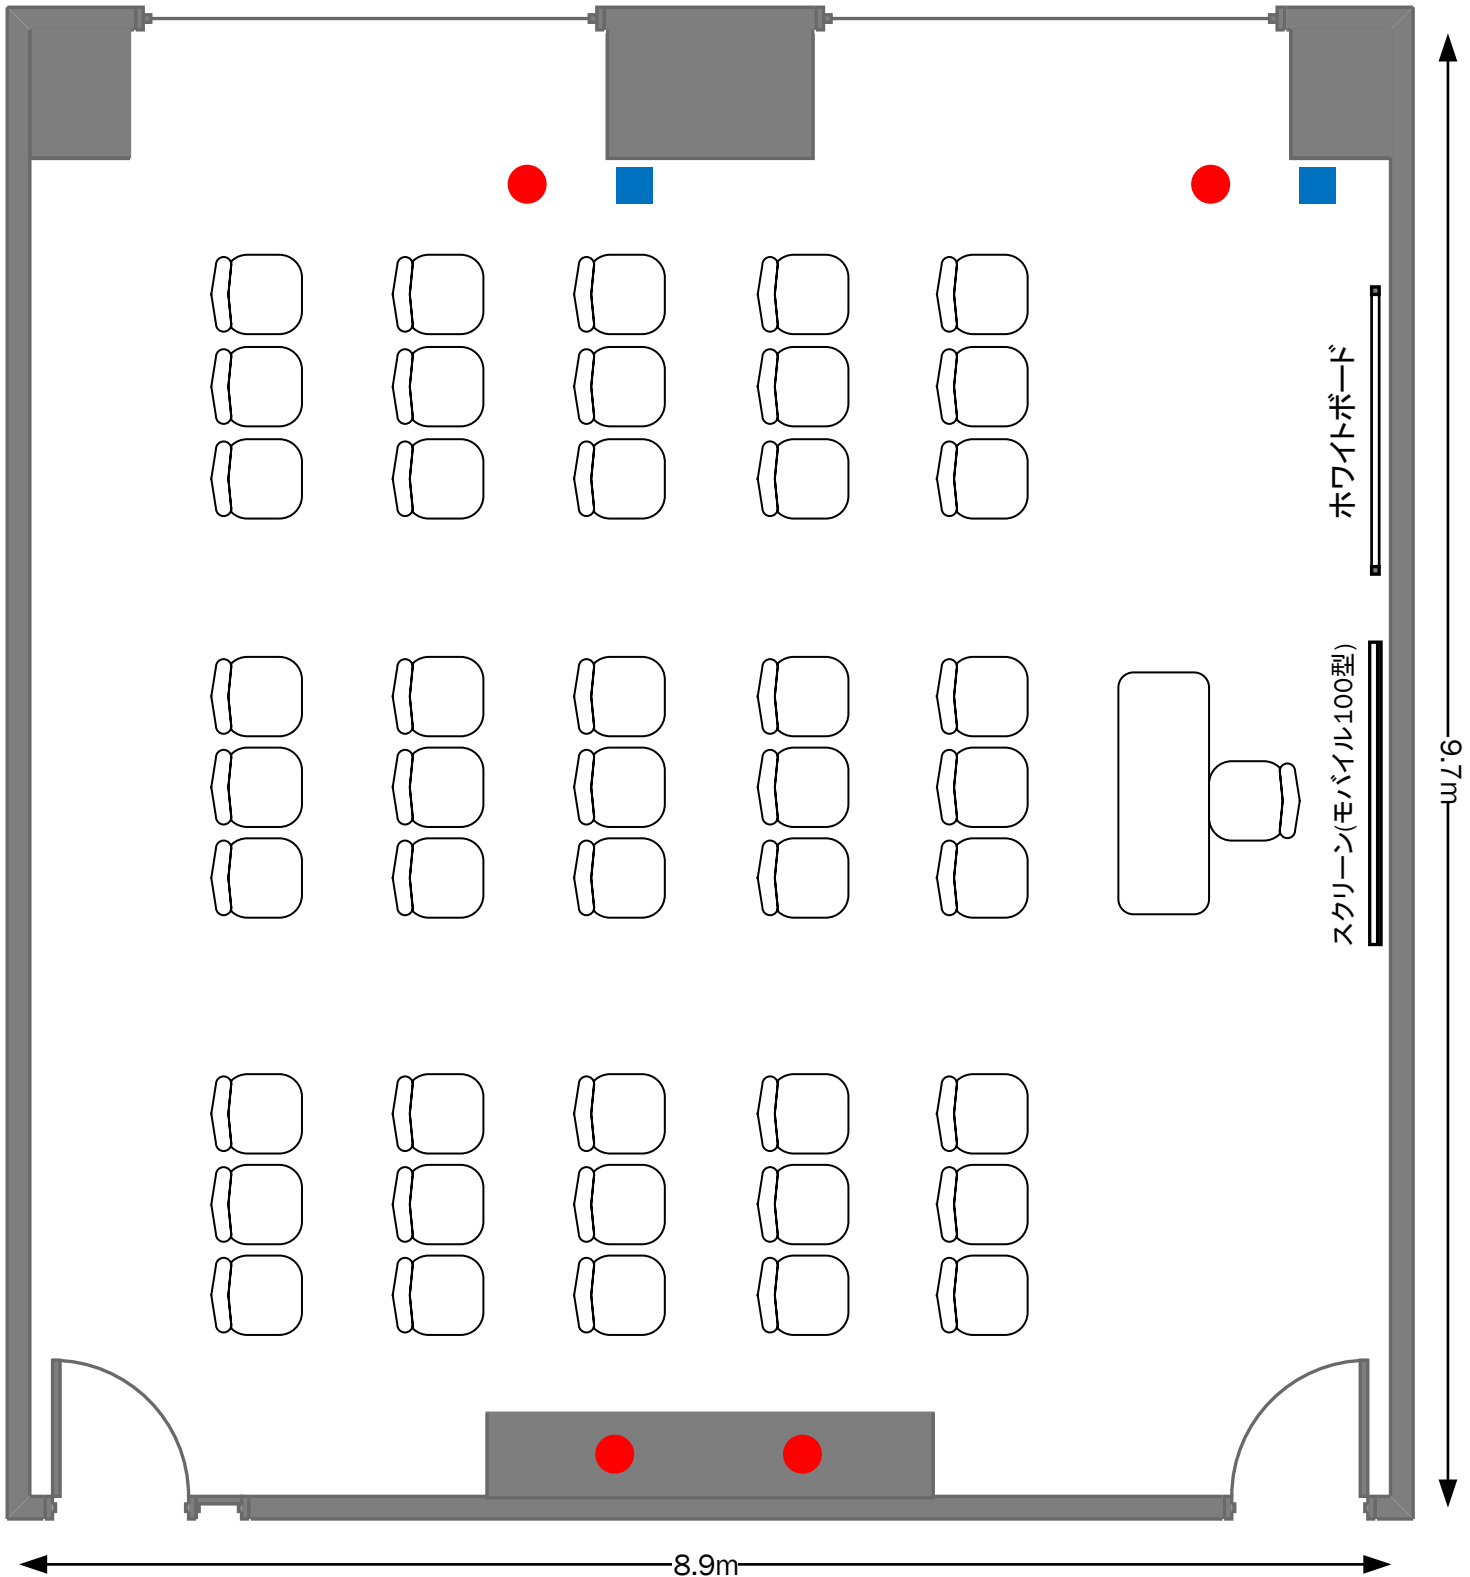

5・6号室 平面図

- : 電源位置
- : LAN差込口

