


10号室 スクール 24名

● : 電源位置


■ : LAN差込口

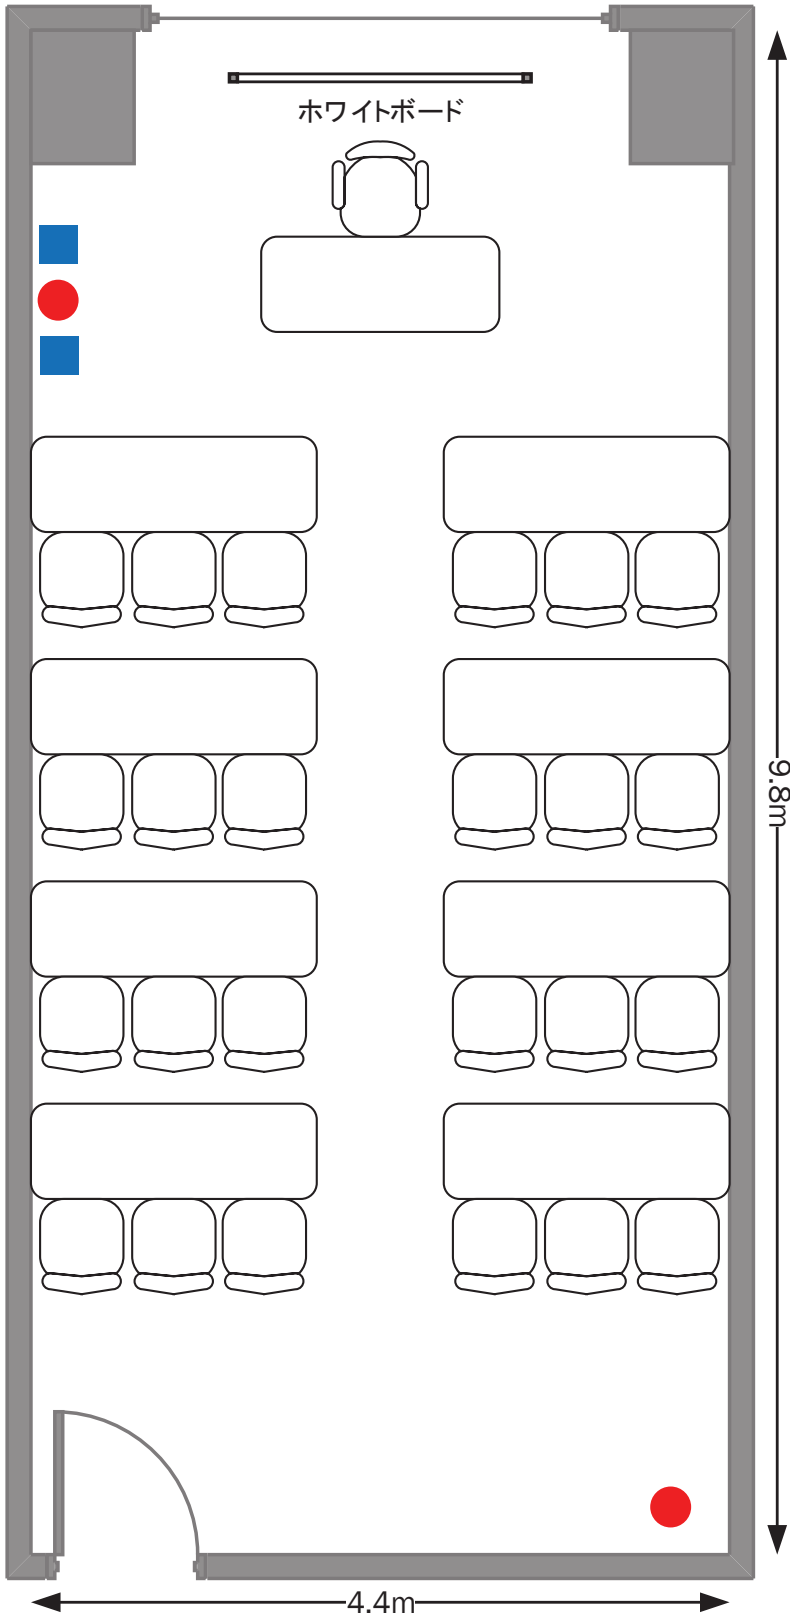

10号室 口型24名

● :電源位置


■ :LAN差込口

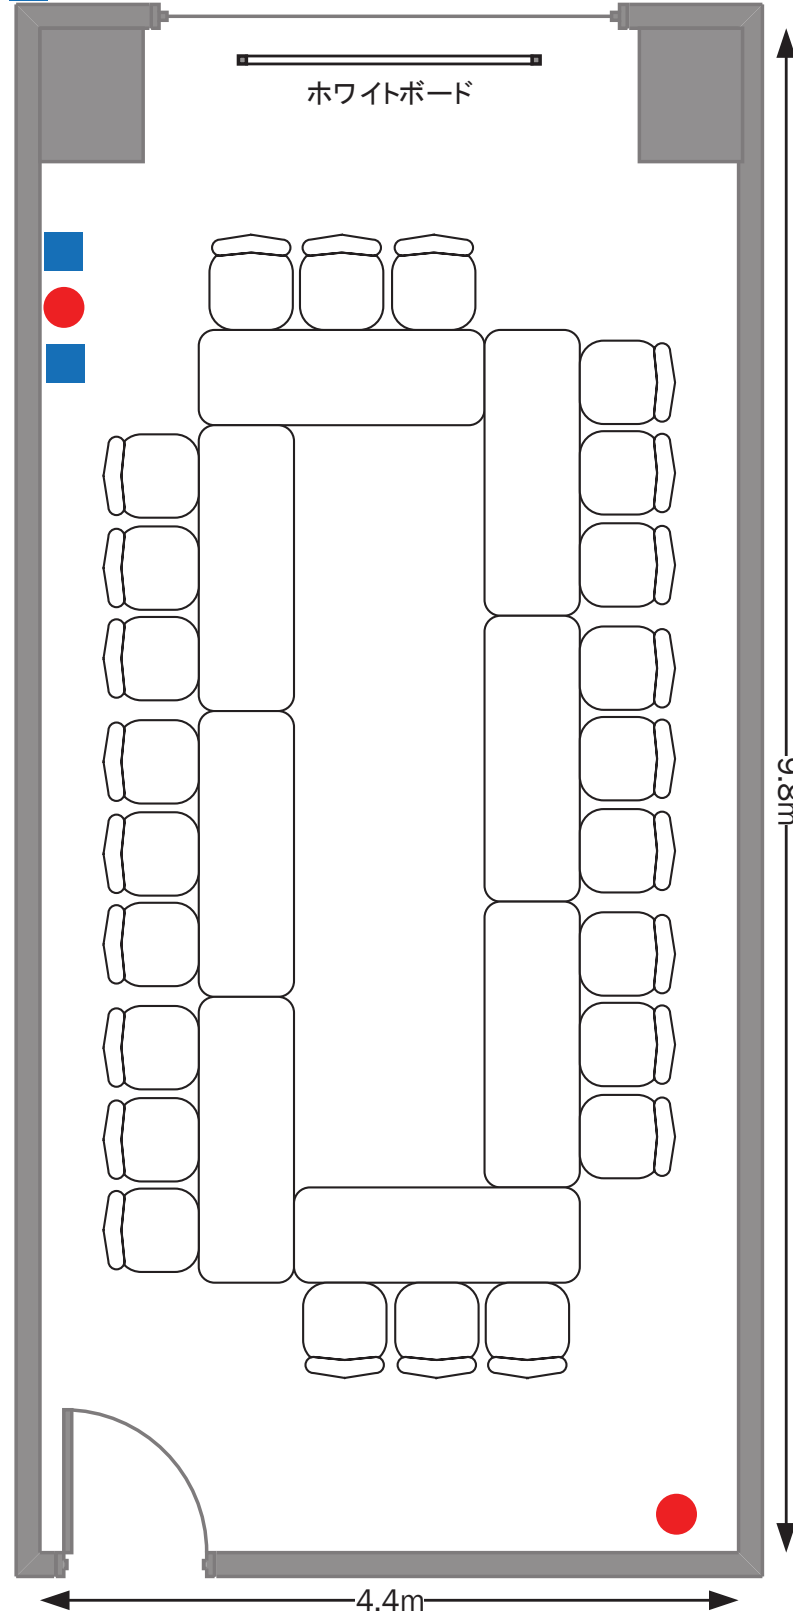

10号室 6名島×4

● : 電源位置


■ : LAN差込口

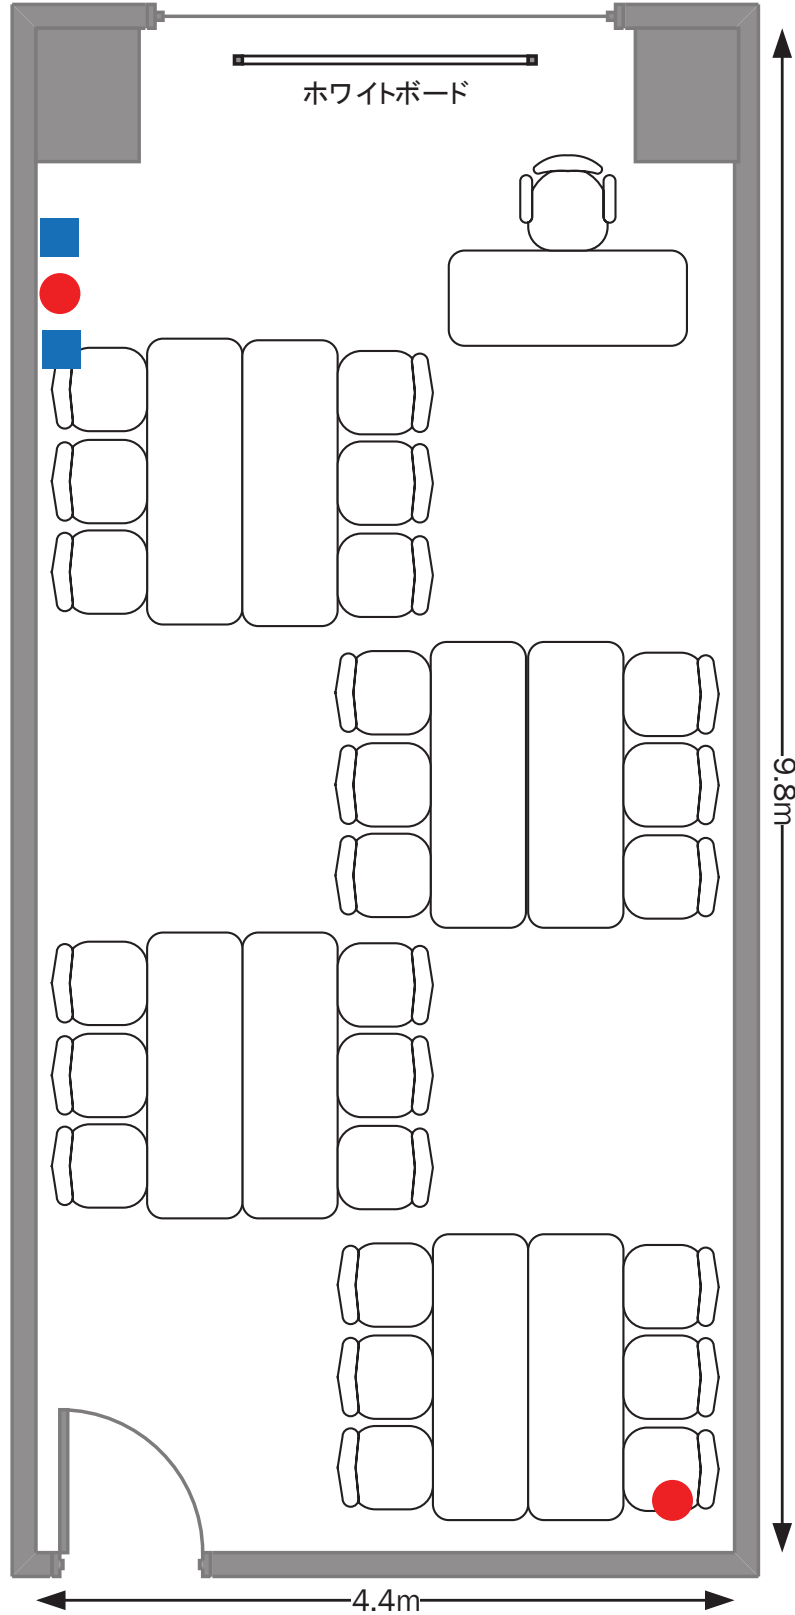

10号室 シアター 24名

● : 電源位置

■ : LAN差込口

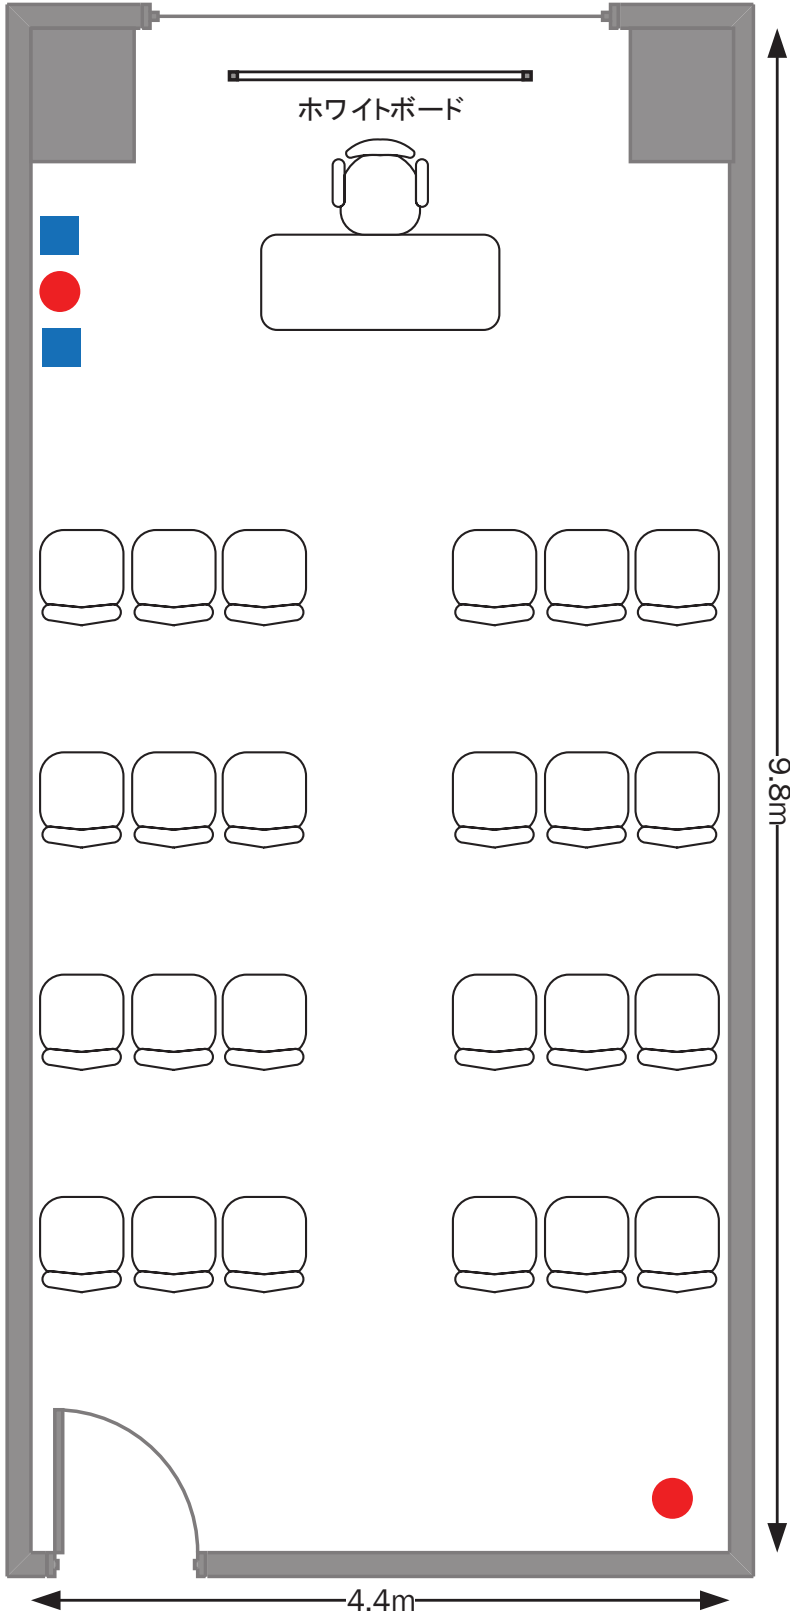

10号室 平面図

● : 電源位置

■ : LAN差込口

