



12号室 スクール45名

- : 電源位置
- : LAN差込口

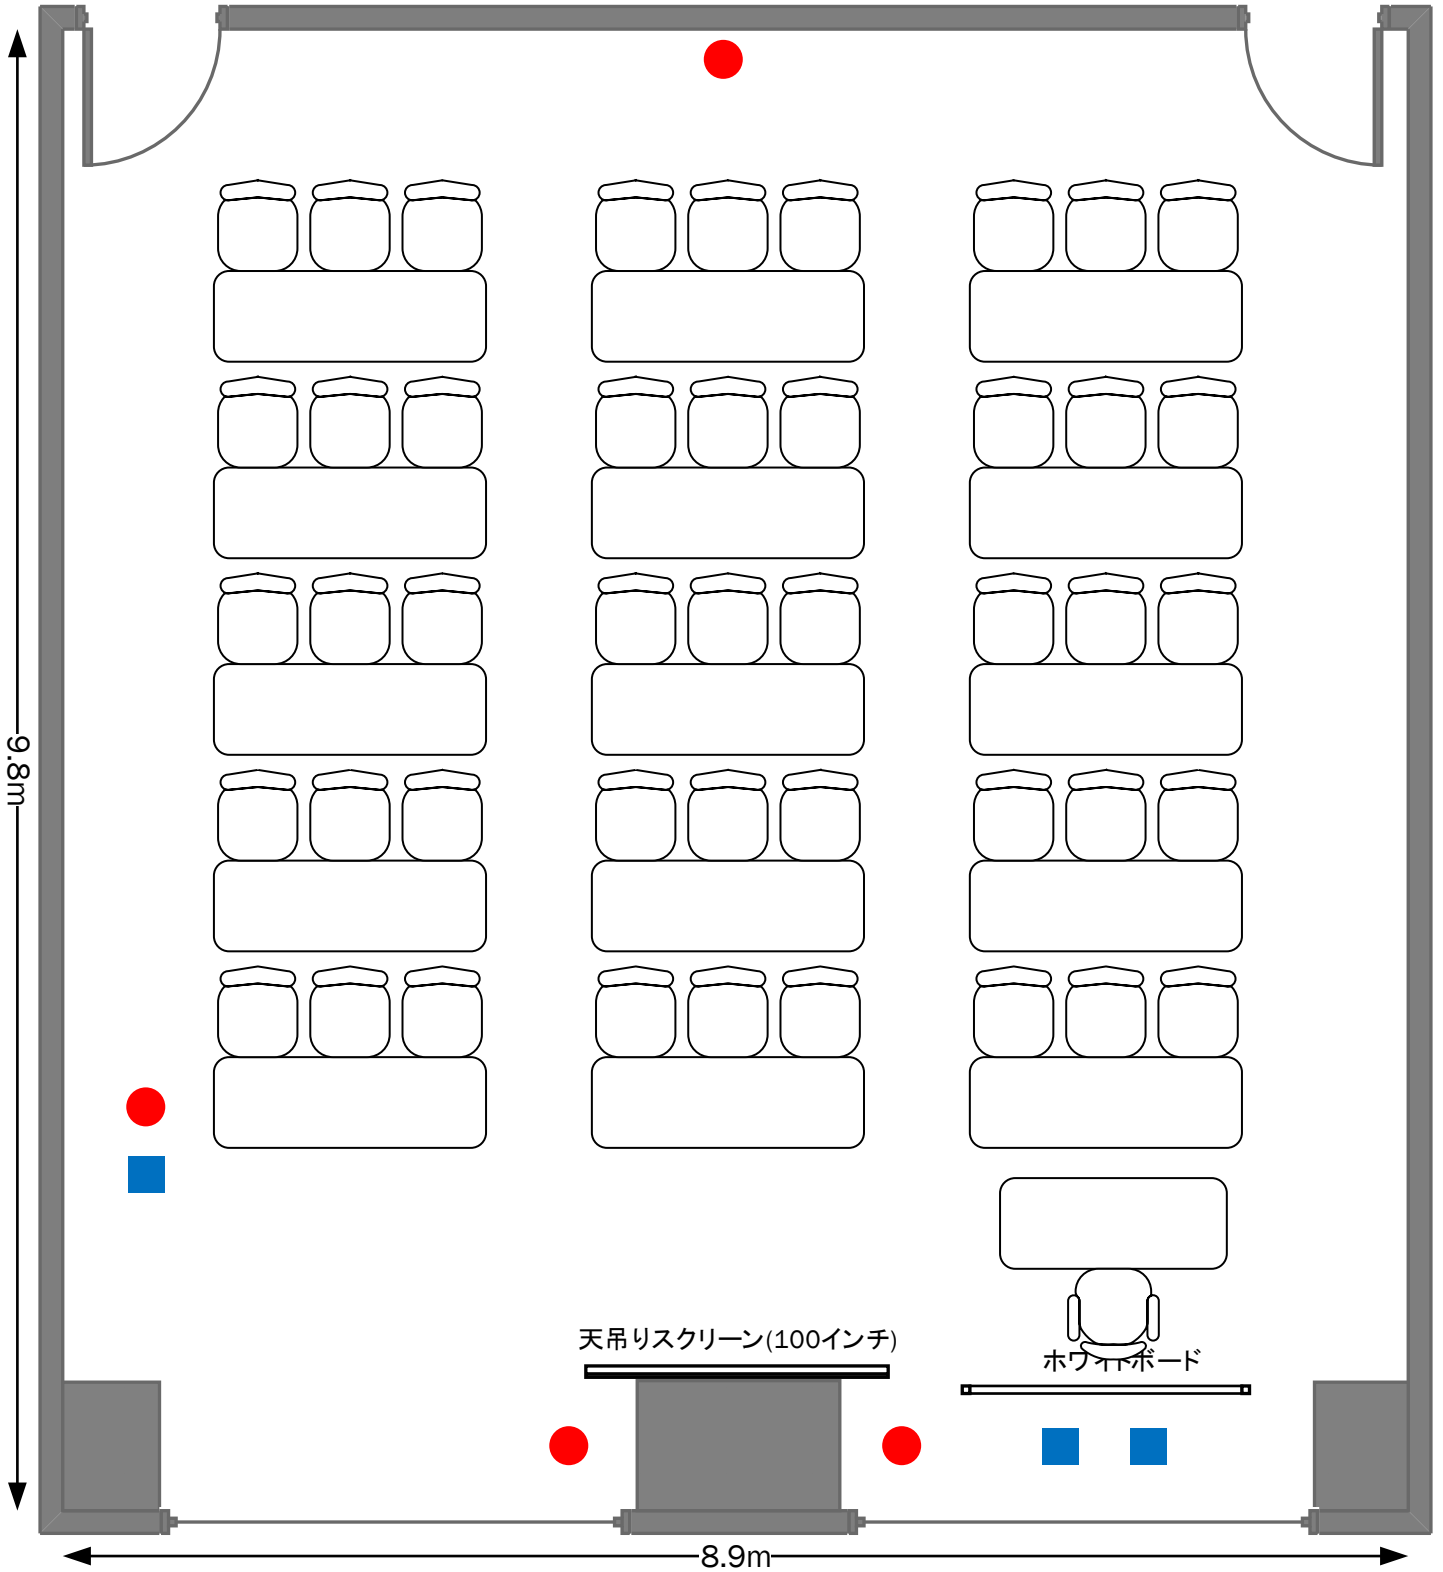


12号室 口型42名

- : 電源位置
- : LAN差込口

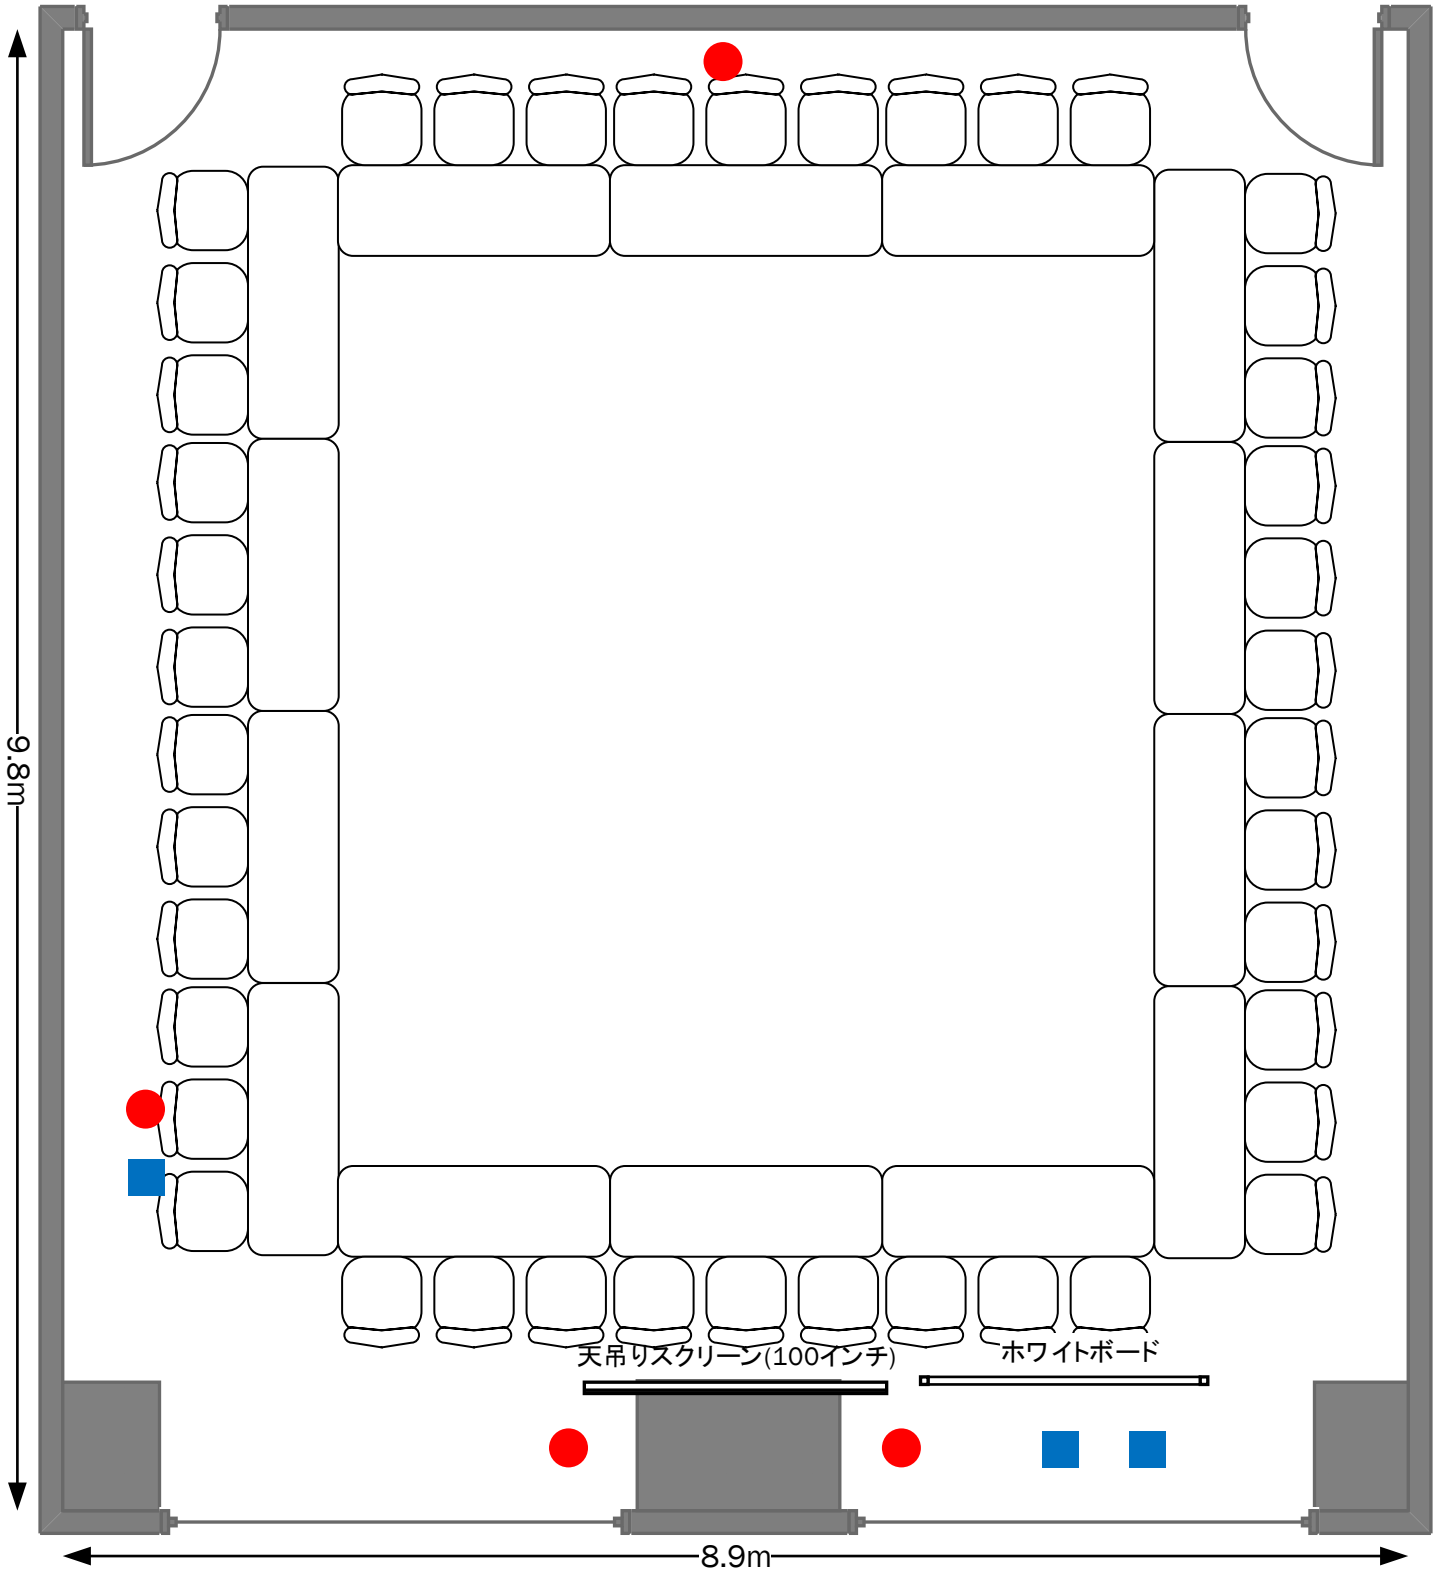


12号室 6名島×7

- : 電源位置
- : LAN差込口

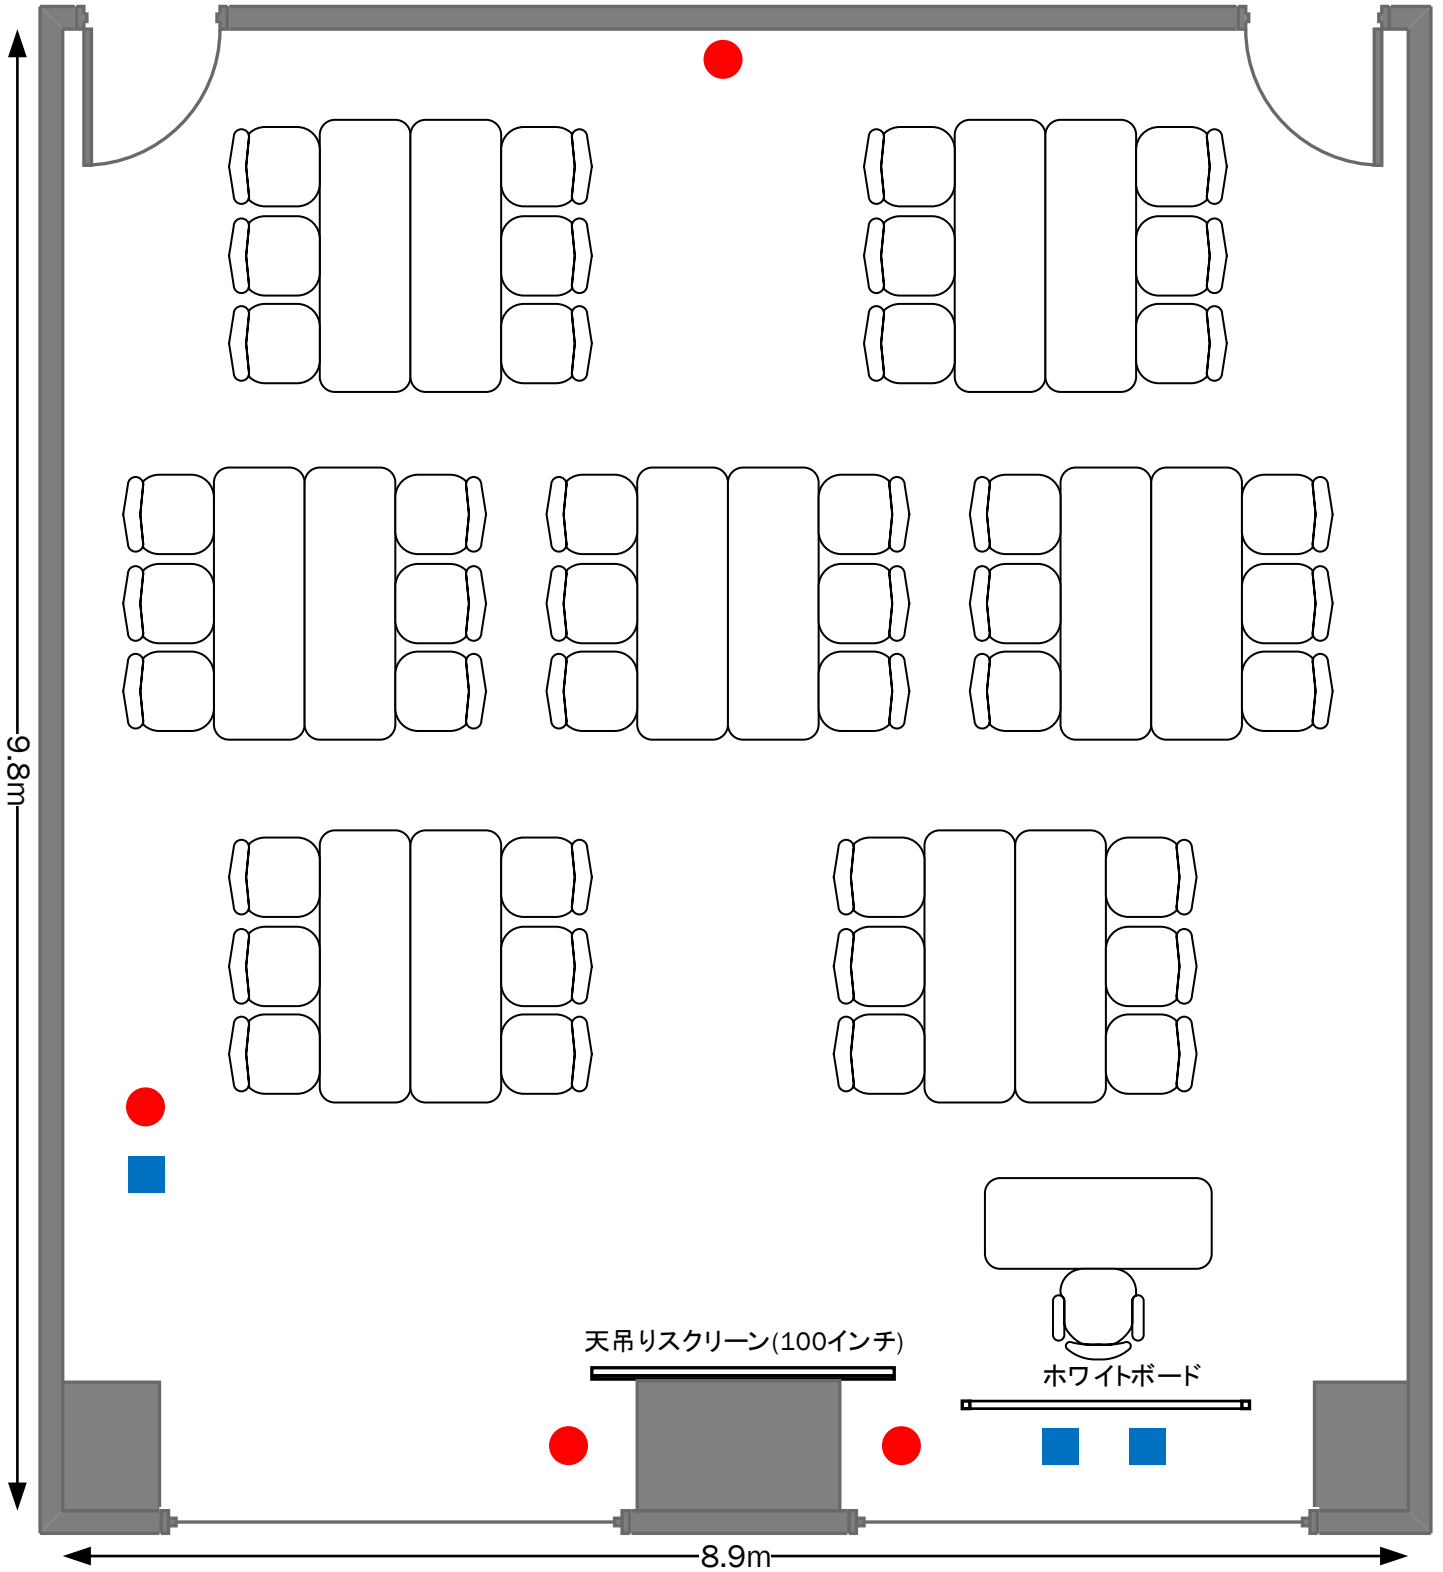

12号室 シアター45名

- : 電源位置
- : LAN差込口

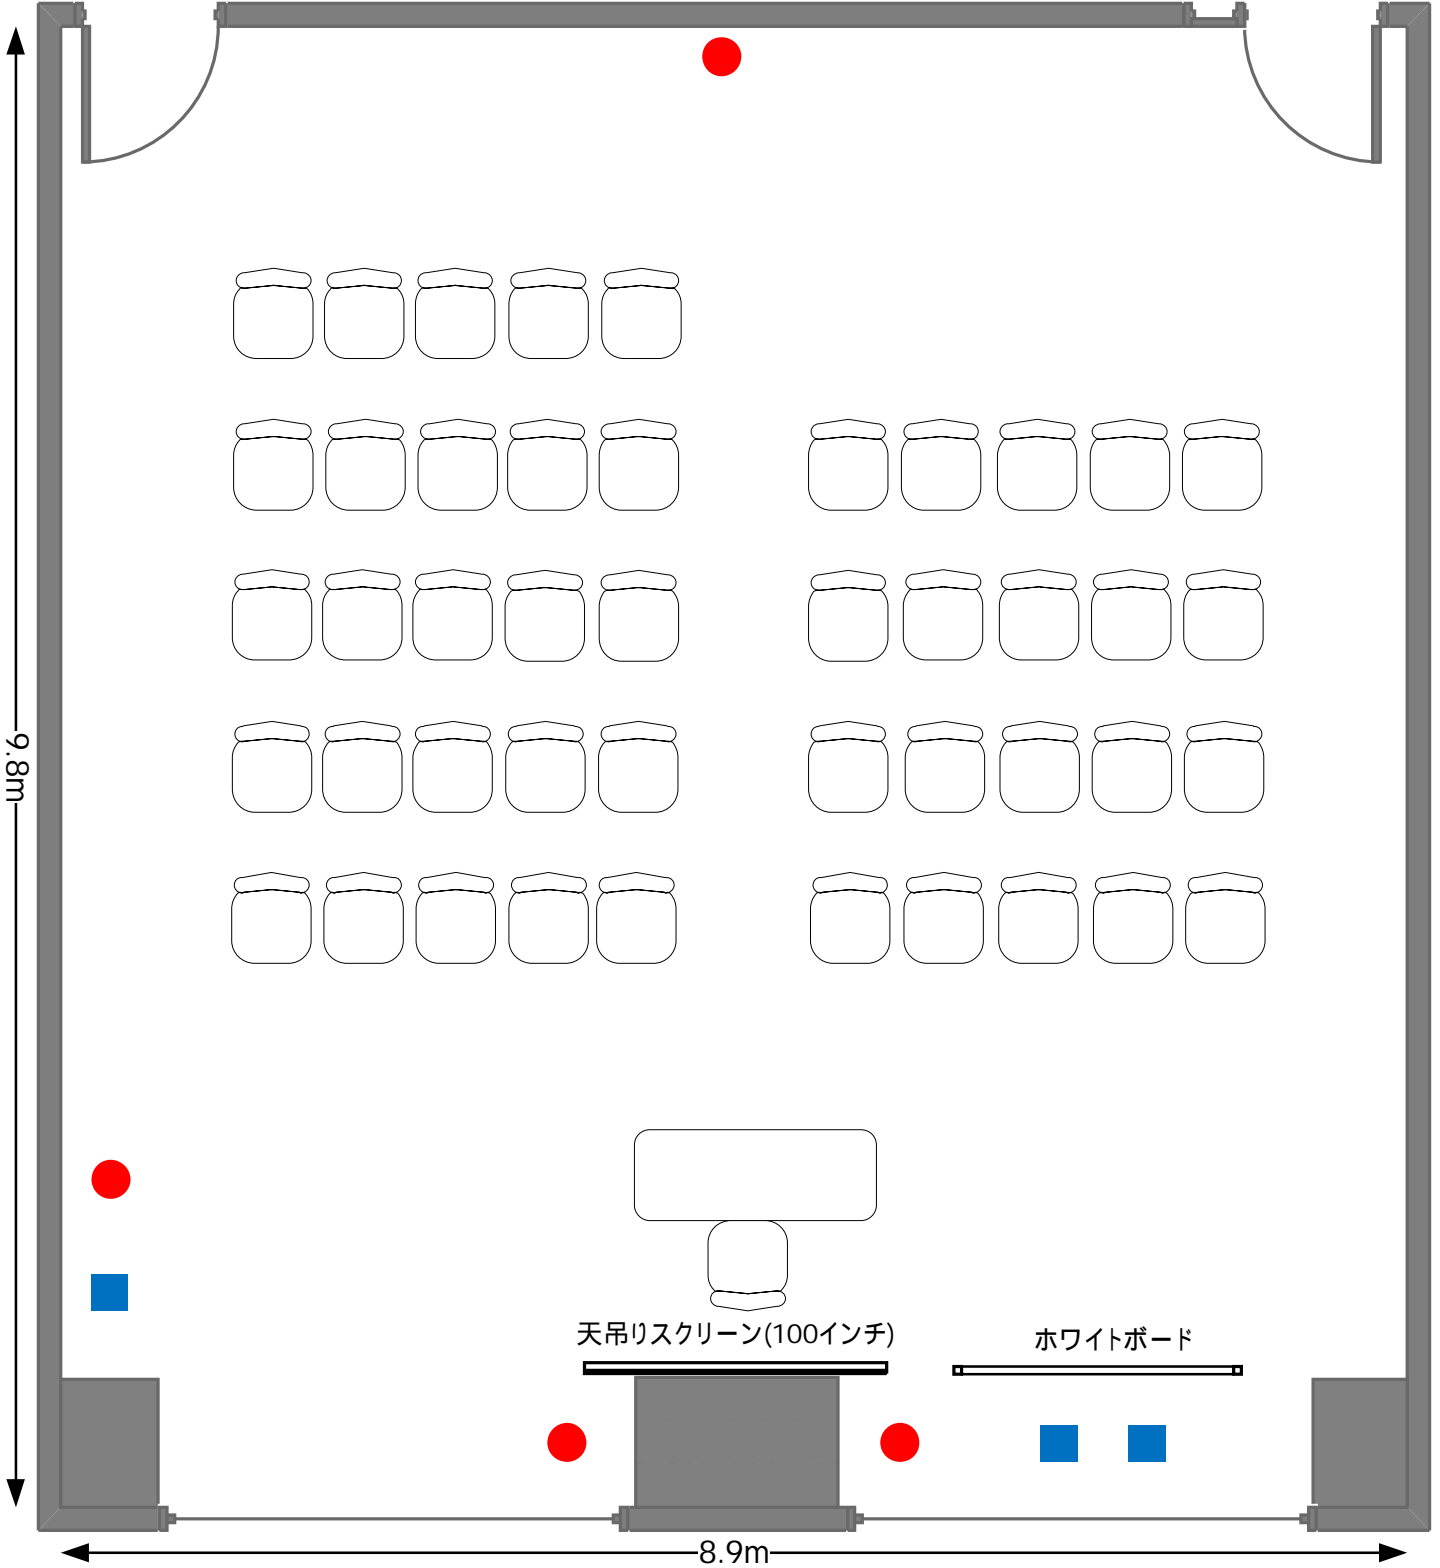

12号室 平面図

- : 電源位置
- : LAN差込口

