


# 11号室

コンセント【1回路100V 2Kw】同数字=1回路

LAN差込口【2口】


6363

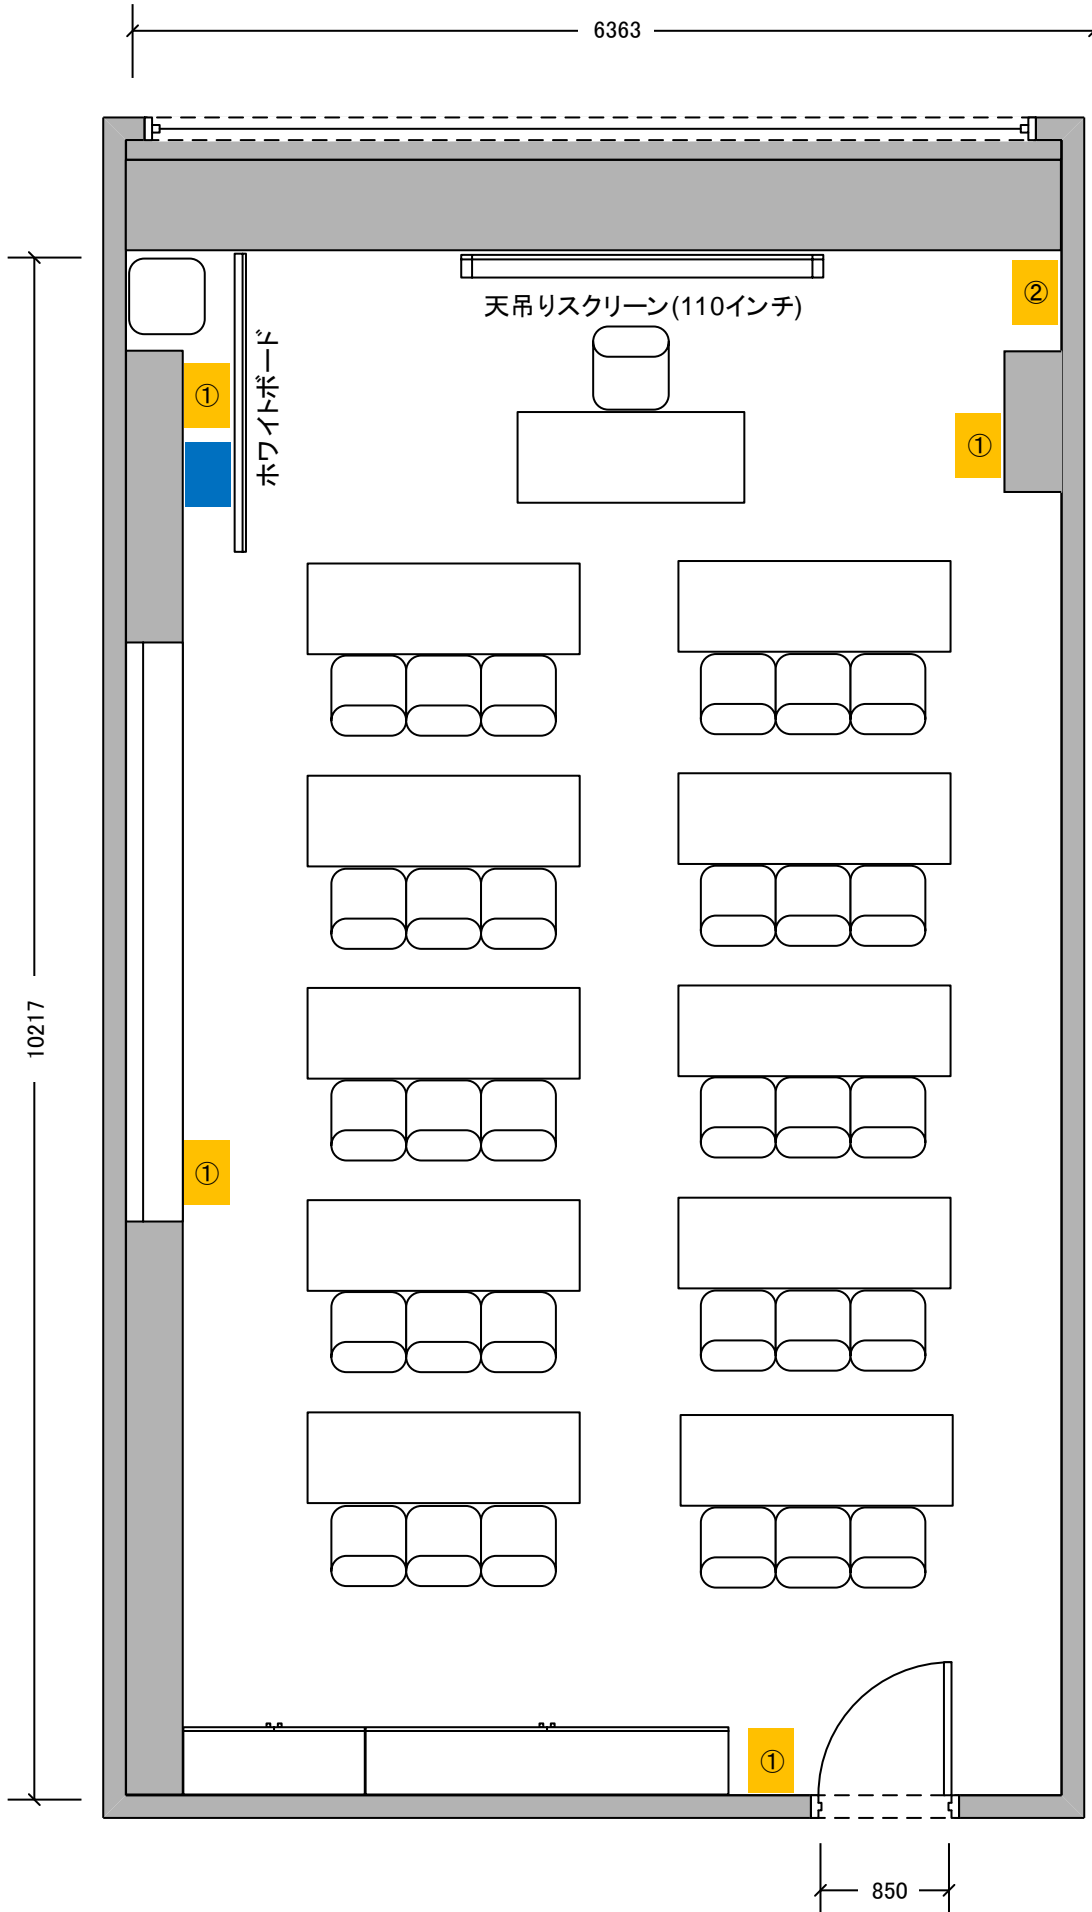

# 11号室

コンセント【1回路100V 2Kw】同数字=1回路


LAN差込口【2口】

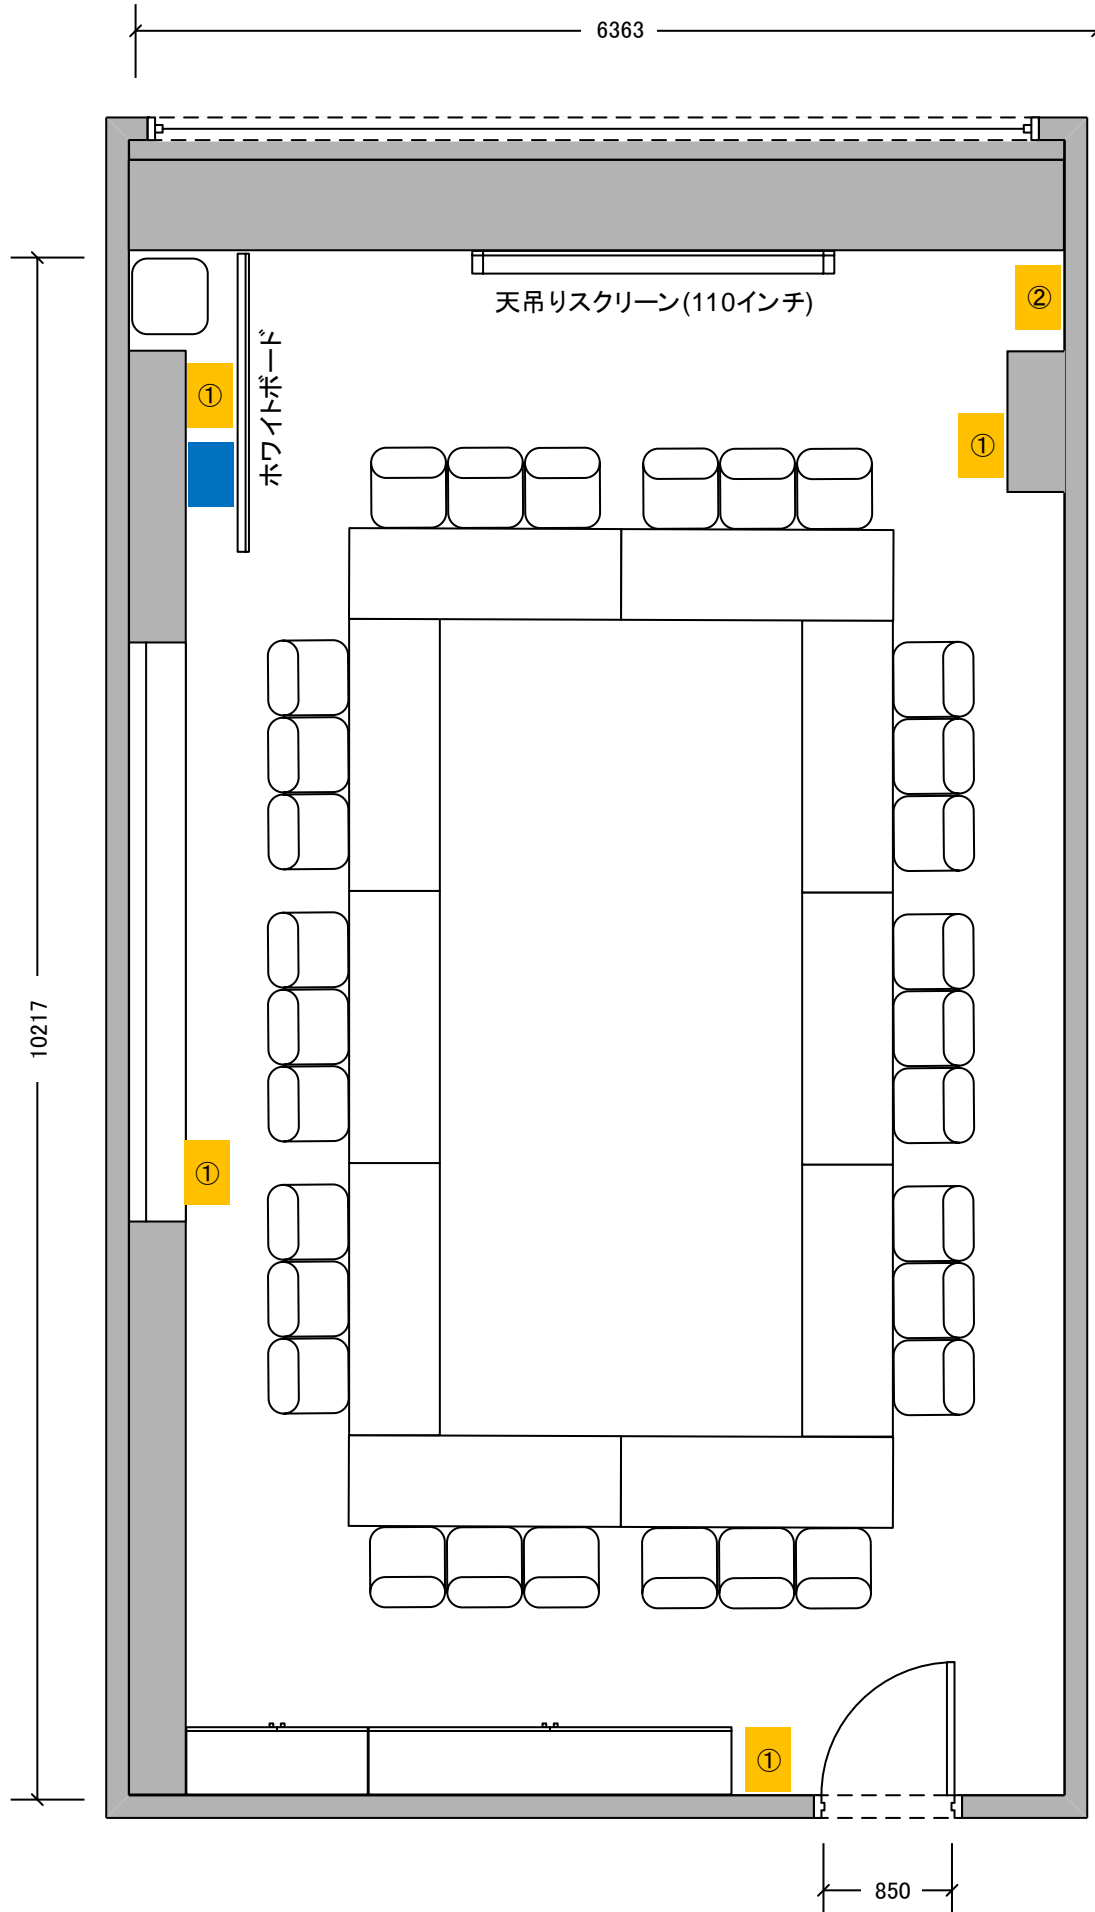

# 11号室

コンセント【1回路100V 2Kw】同数字=1回路

LAN差込口【2口】

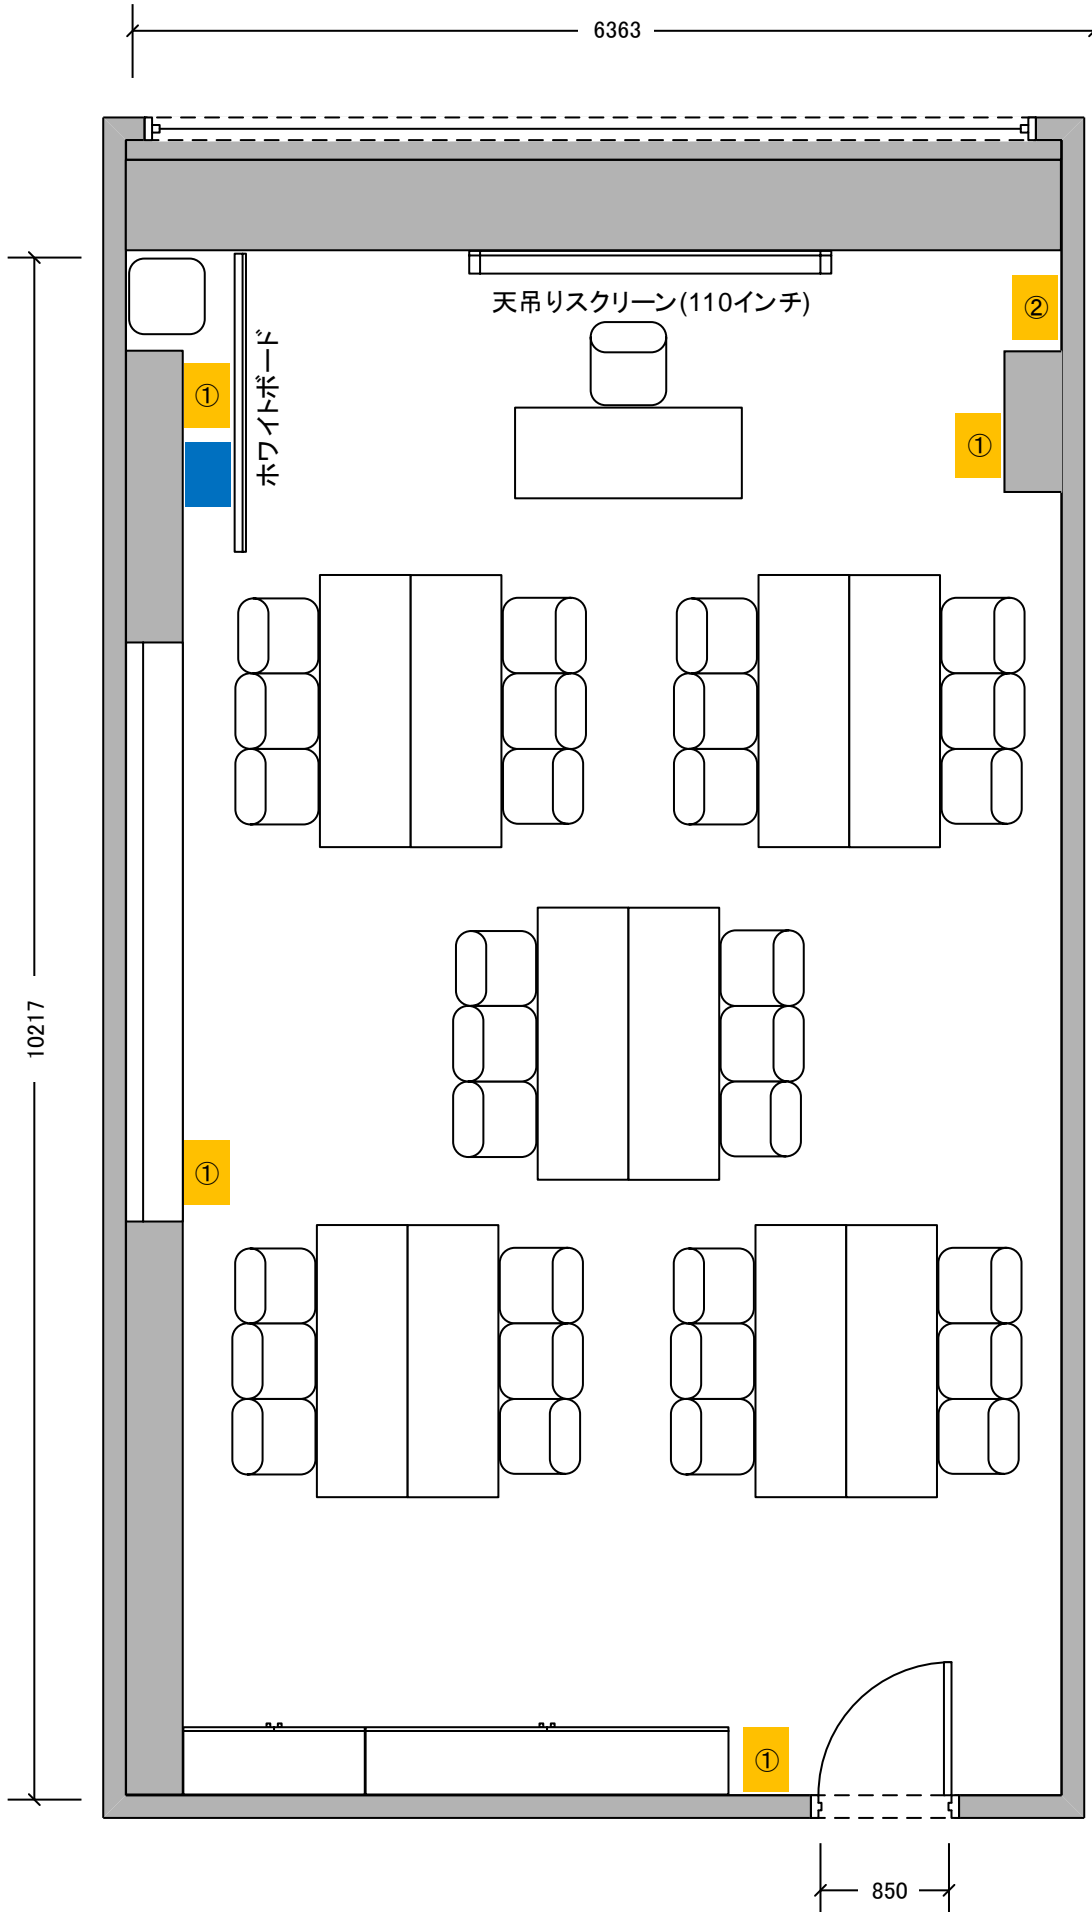

# 11号室

コンセント【1回路100V 2Kw】同数字=1回路

LAN差込口【2口】

