



# 12号室

- コンセント【1回路100V 2Kw】同数字=1回路
- LAN差込口【2口】

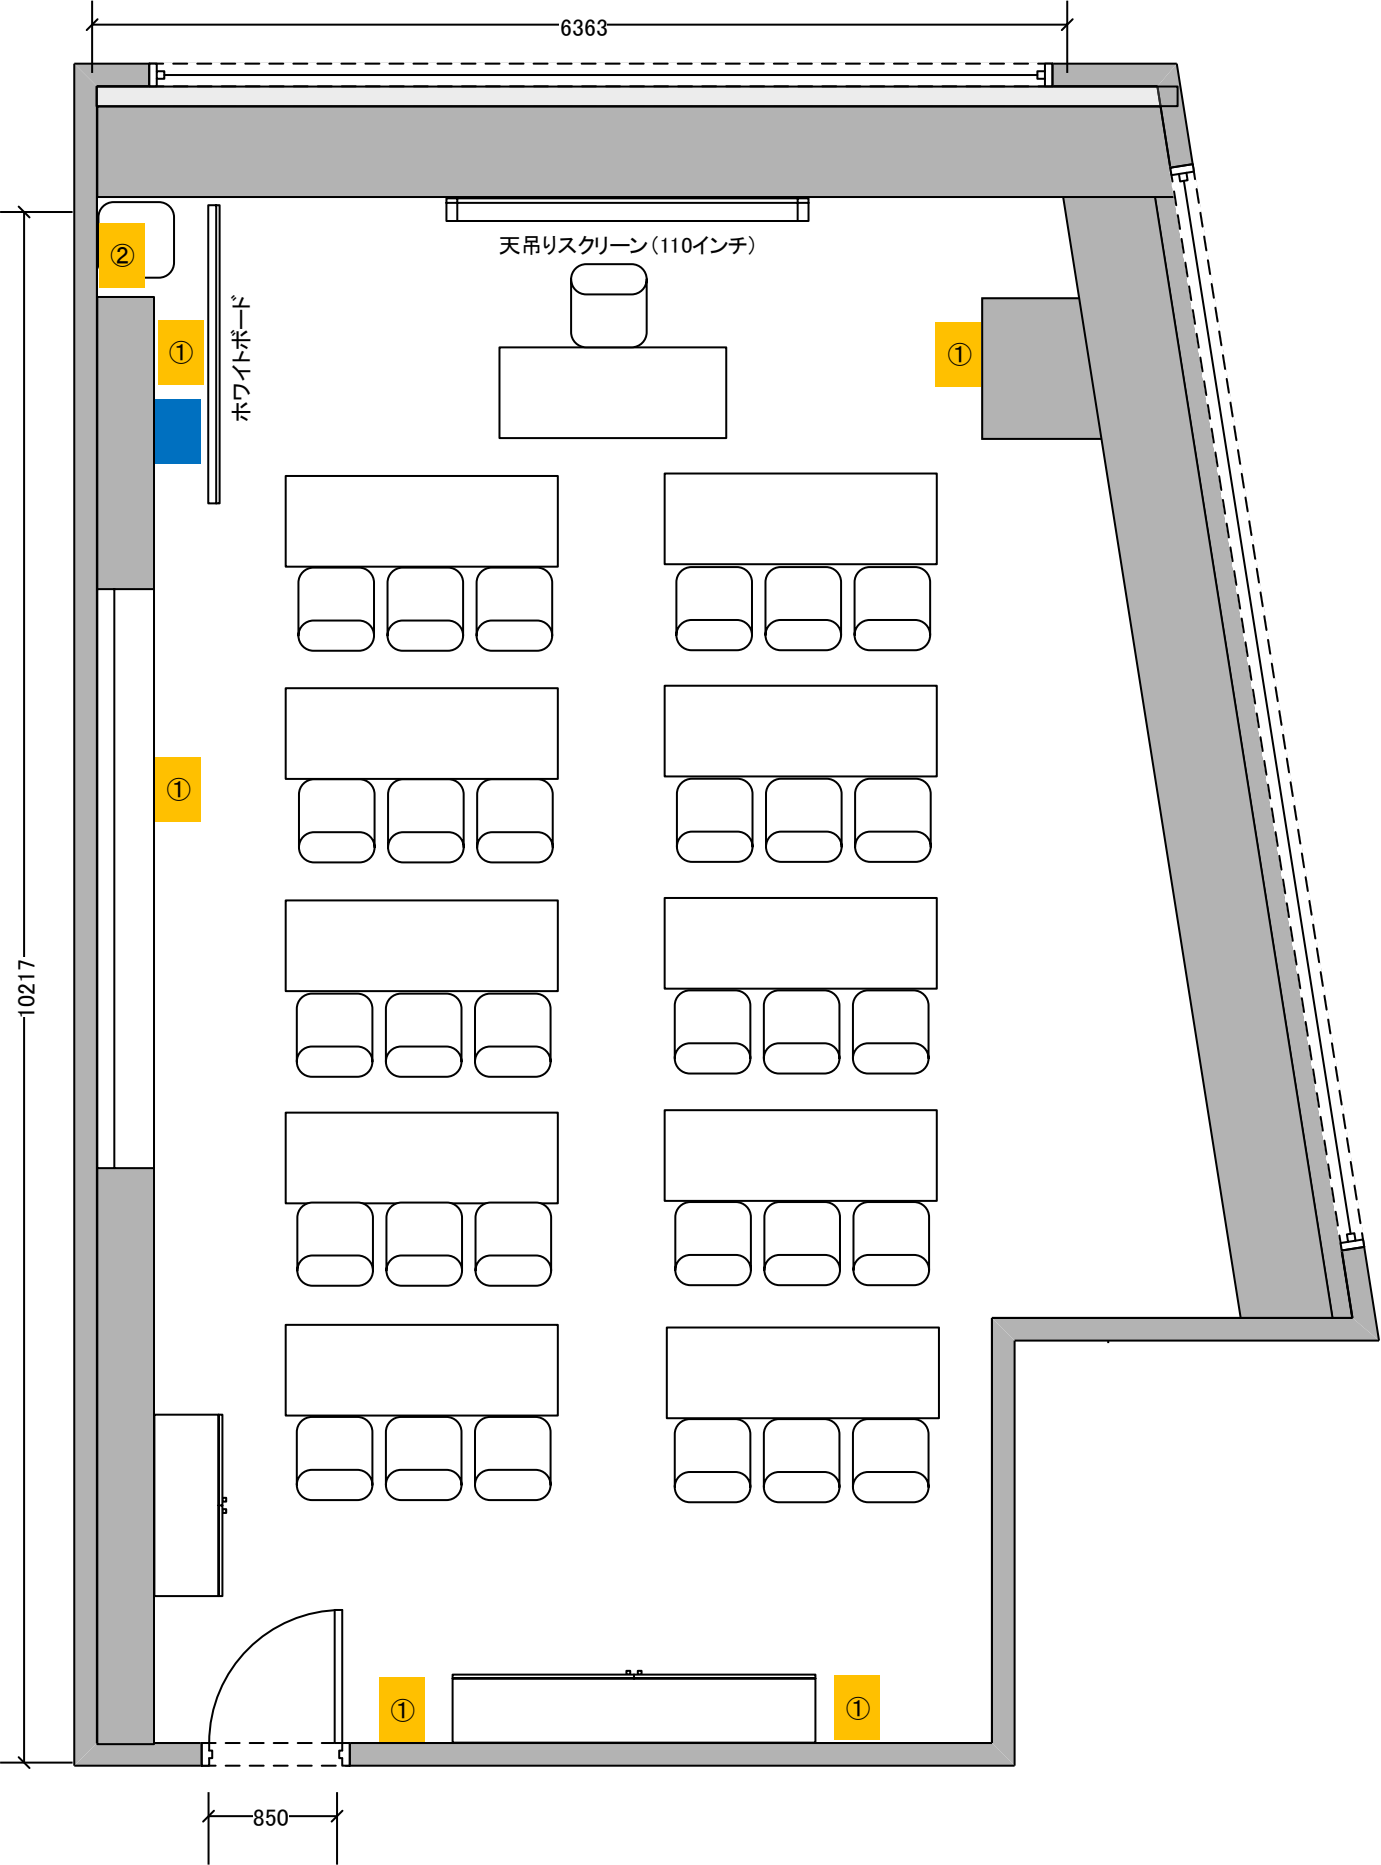


# 12 号室

- コンセント【1回路100V 2Kw】同数字=1回路
- LAN差込口【2口】

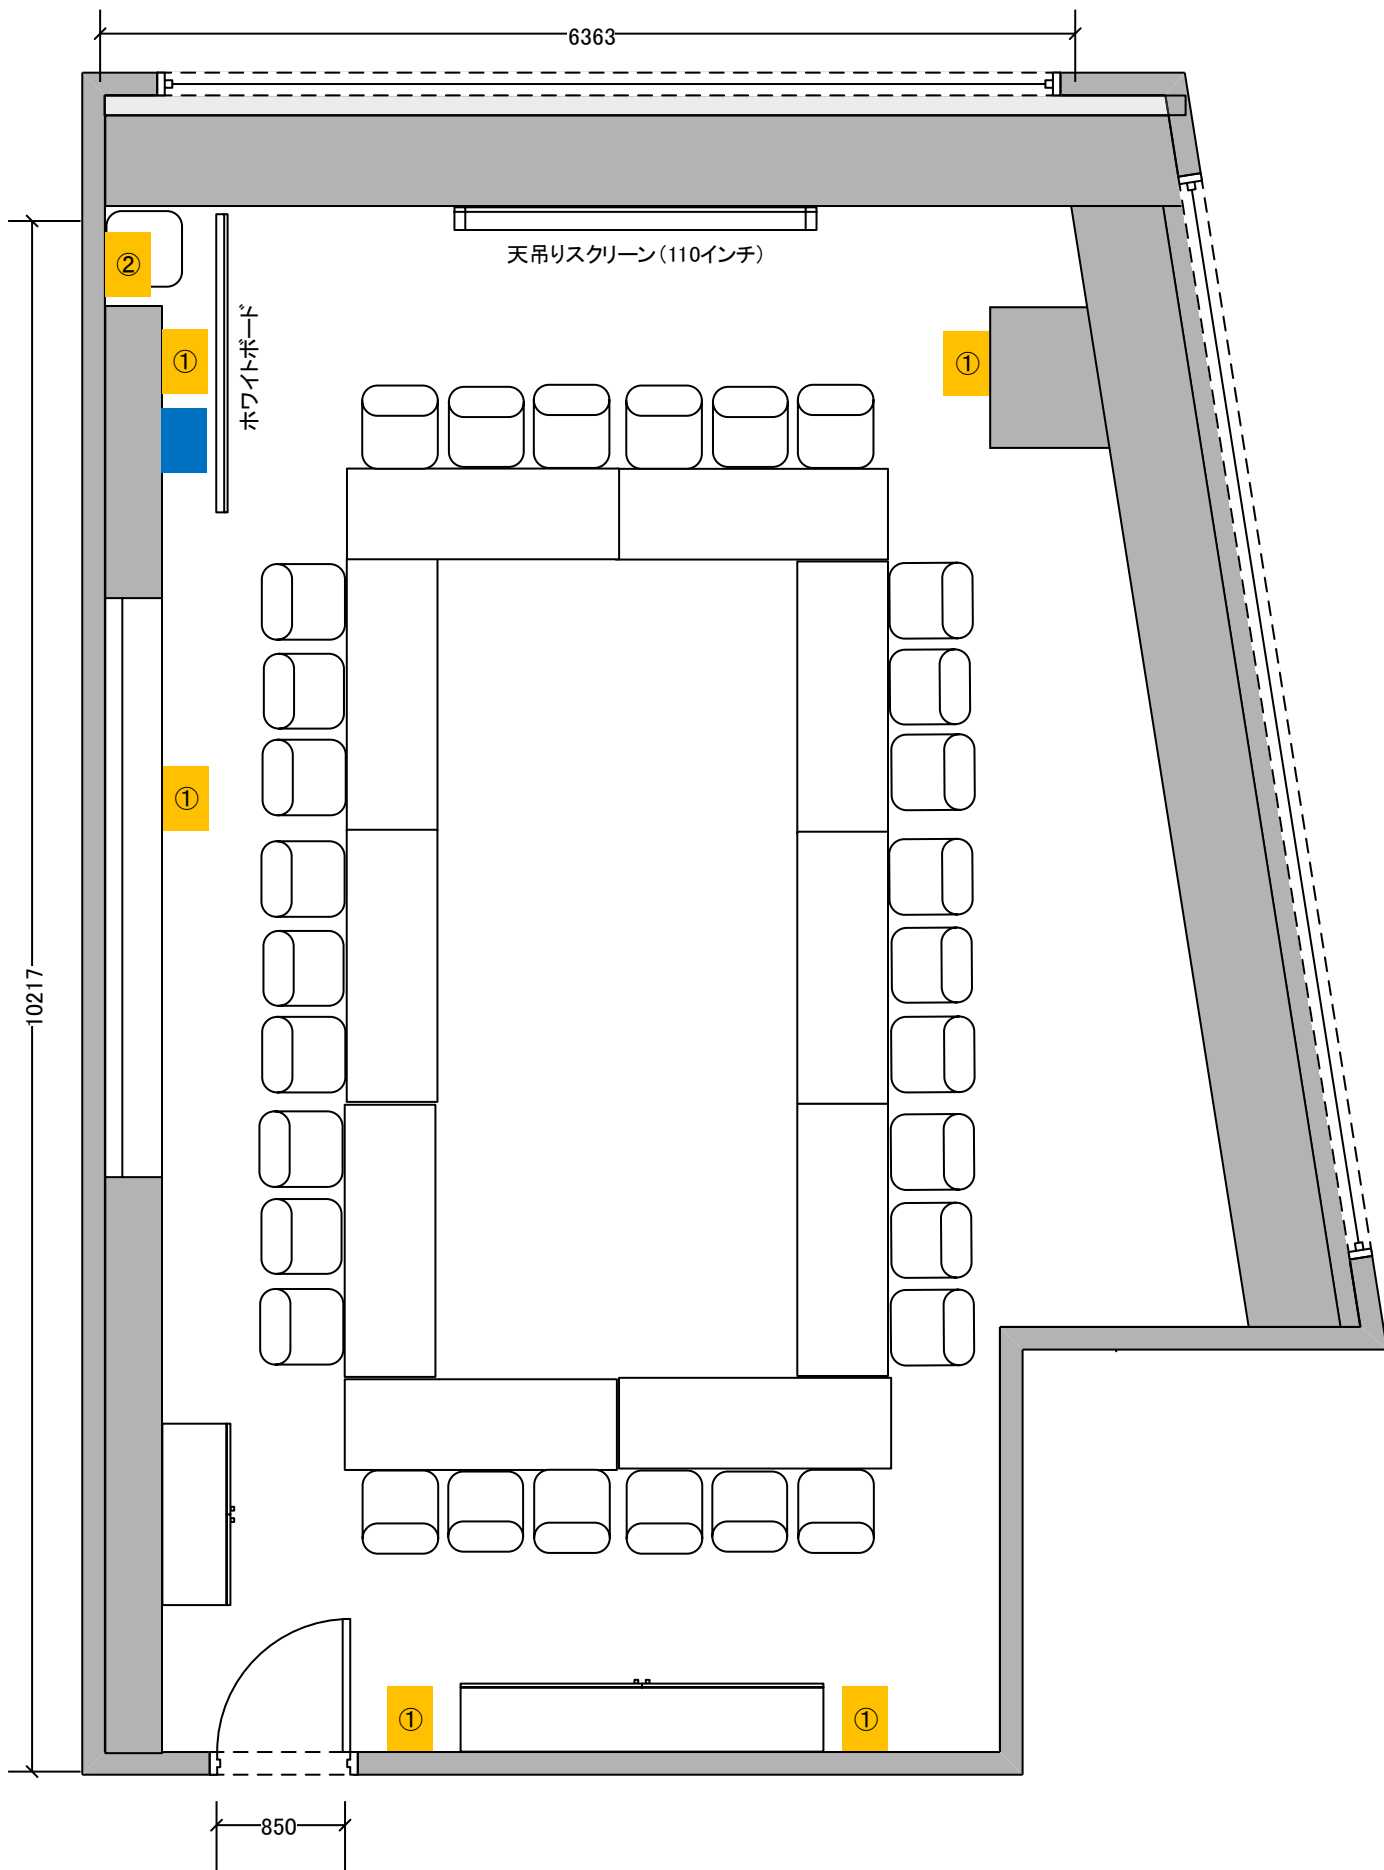

# 12号室

- コンセント【1回路100V 2Kw】同数字=1回路
- LAN差込口【2口】

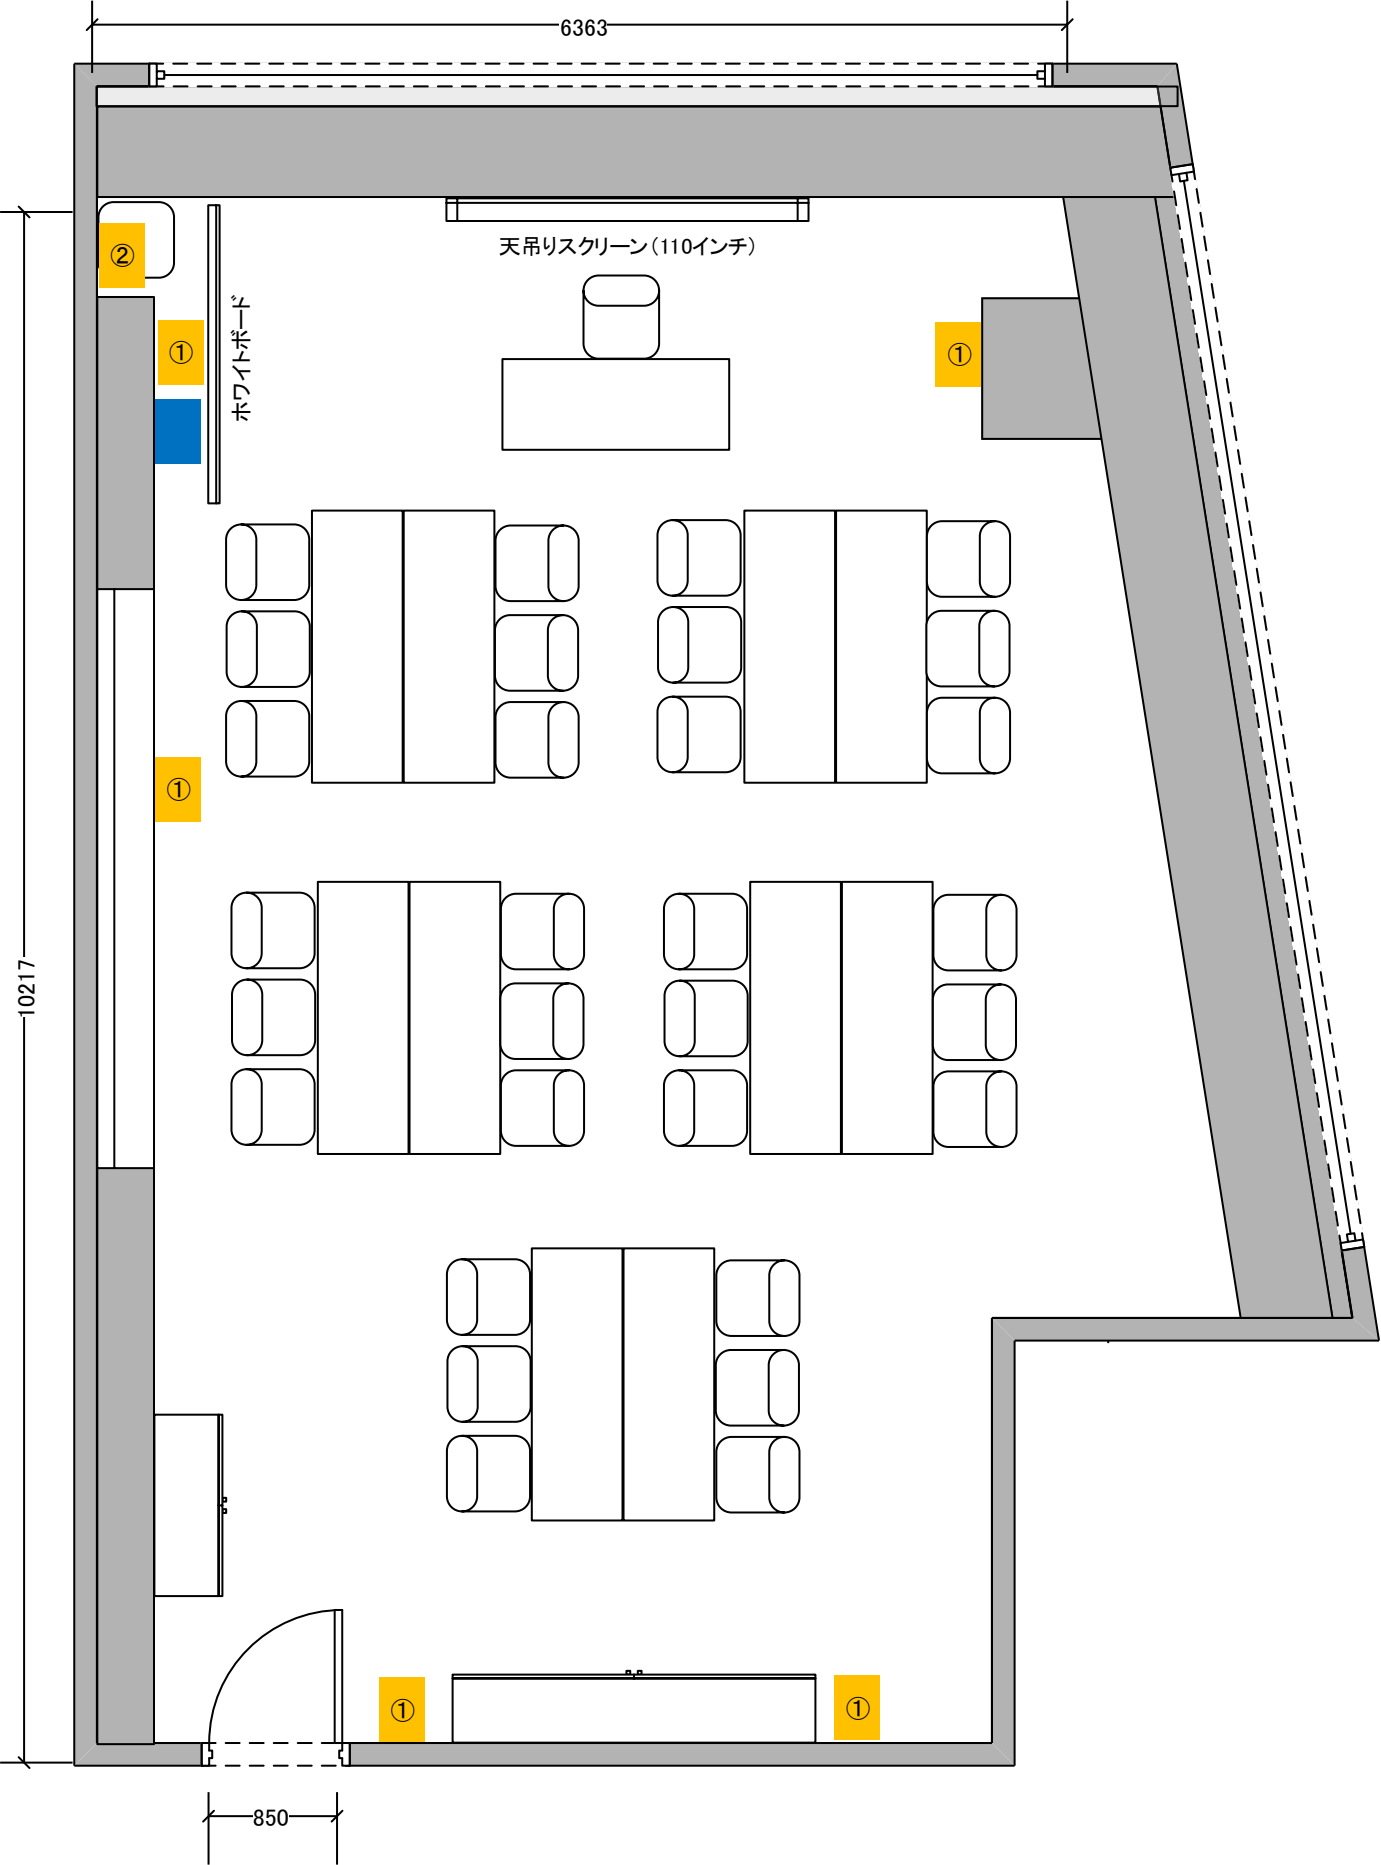

# 12号室

- コンセント【1回路100V 2Kw】同数字=1回路
- LAN差込口【2口】

