


■ コンセント【1回路100V 2Kw】同数字=1回路

■ LAN差込口【2口】


1:100

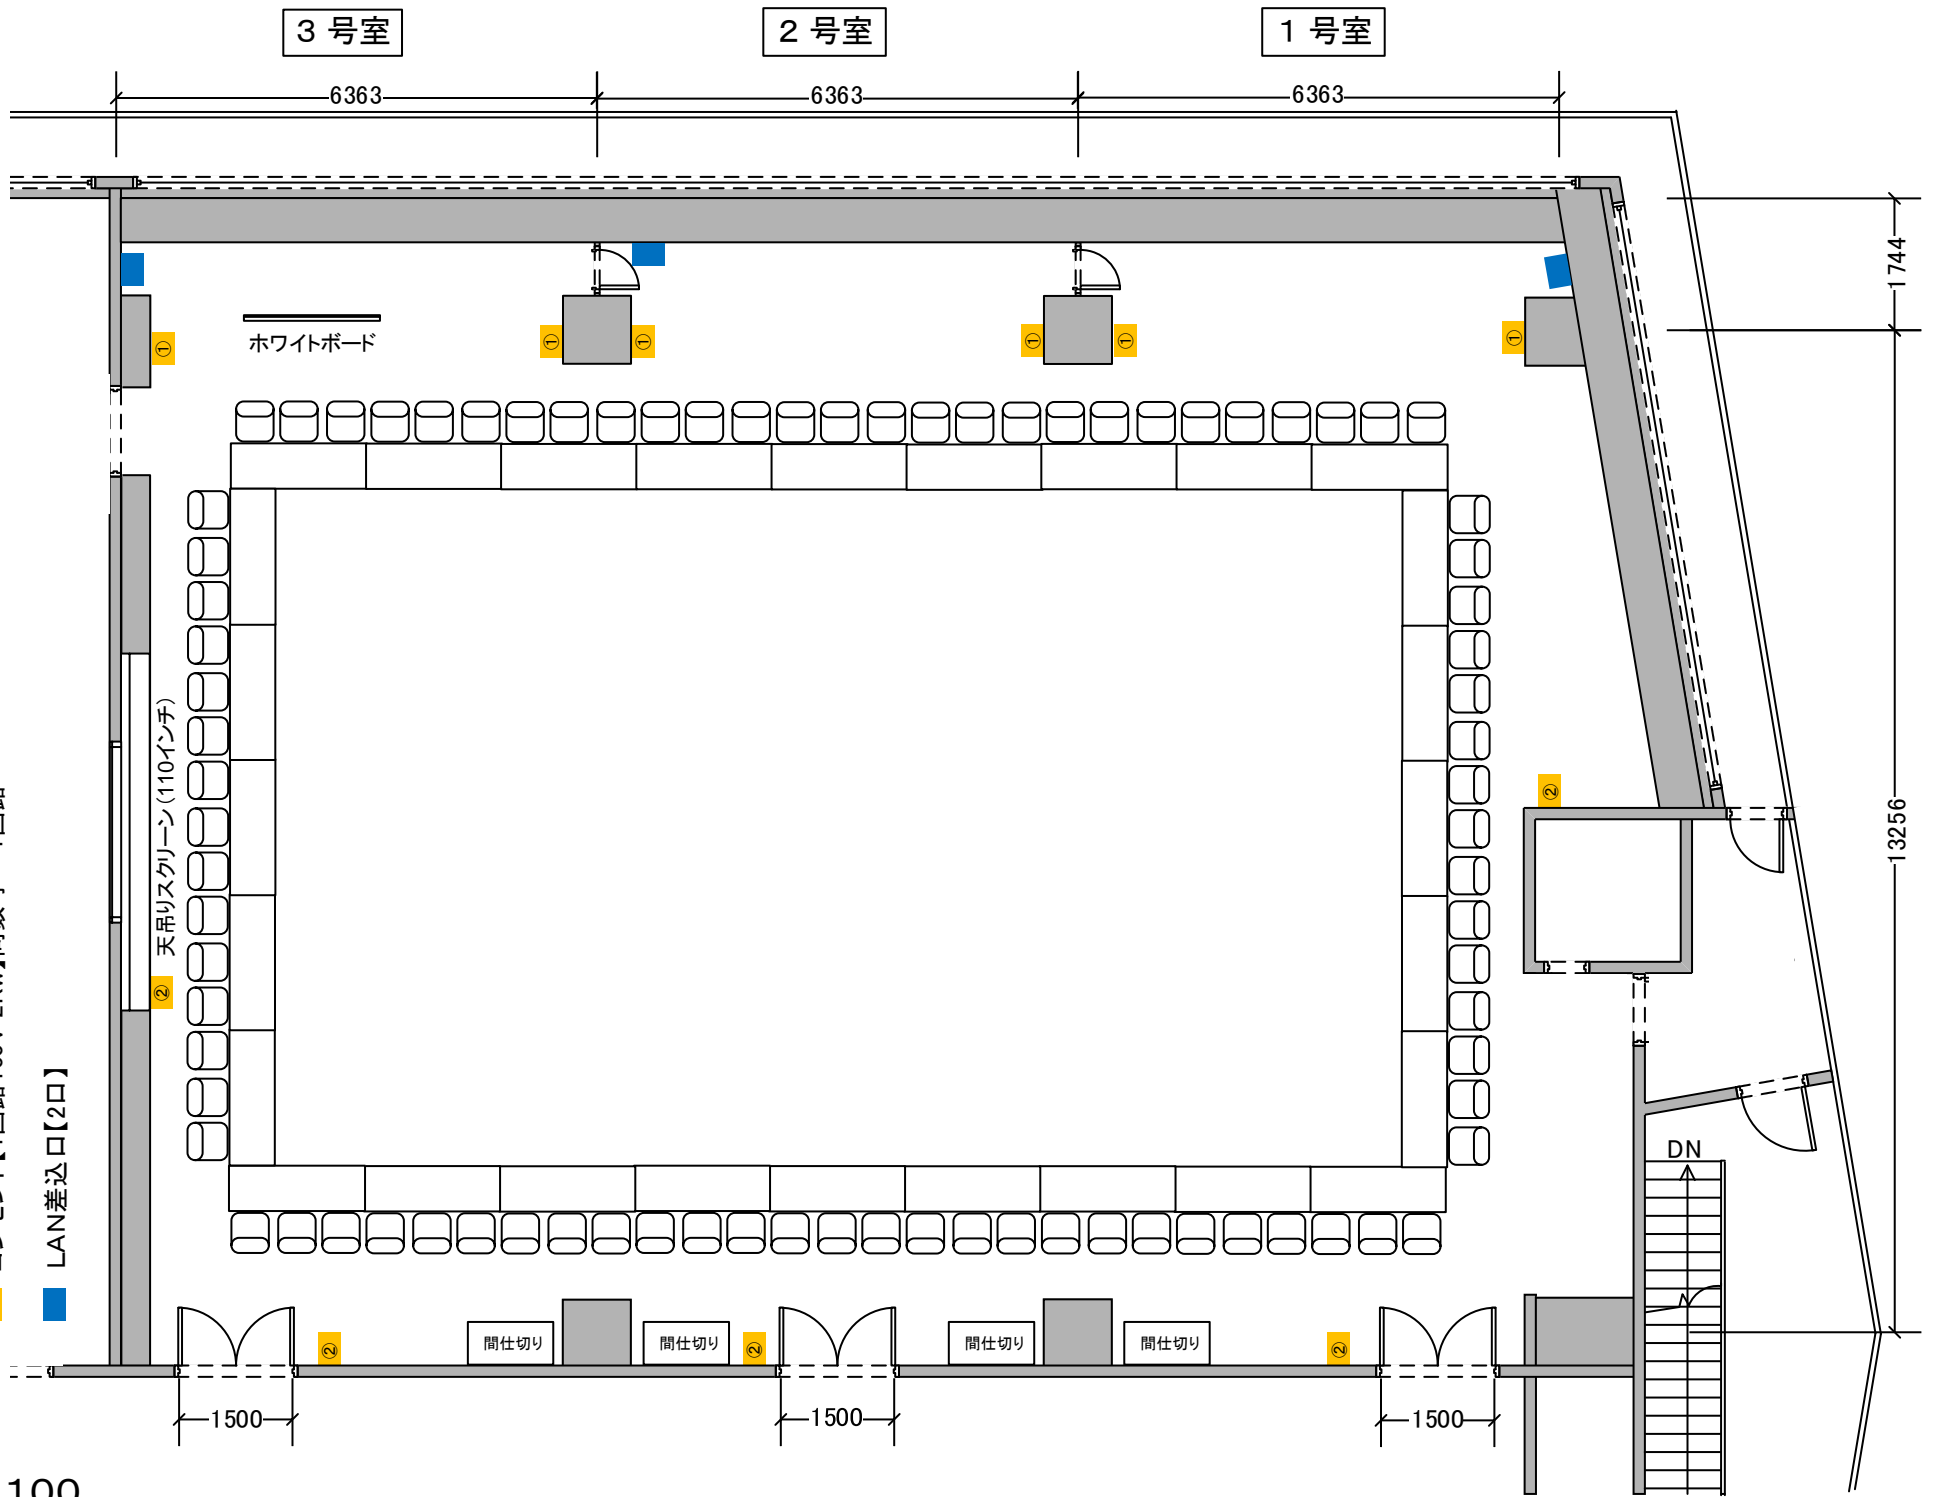


■ コンセント【1回路100V 2Kw】同数字=1回路

■ LAN差込口【2口】

1:100

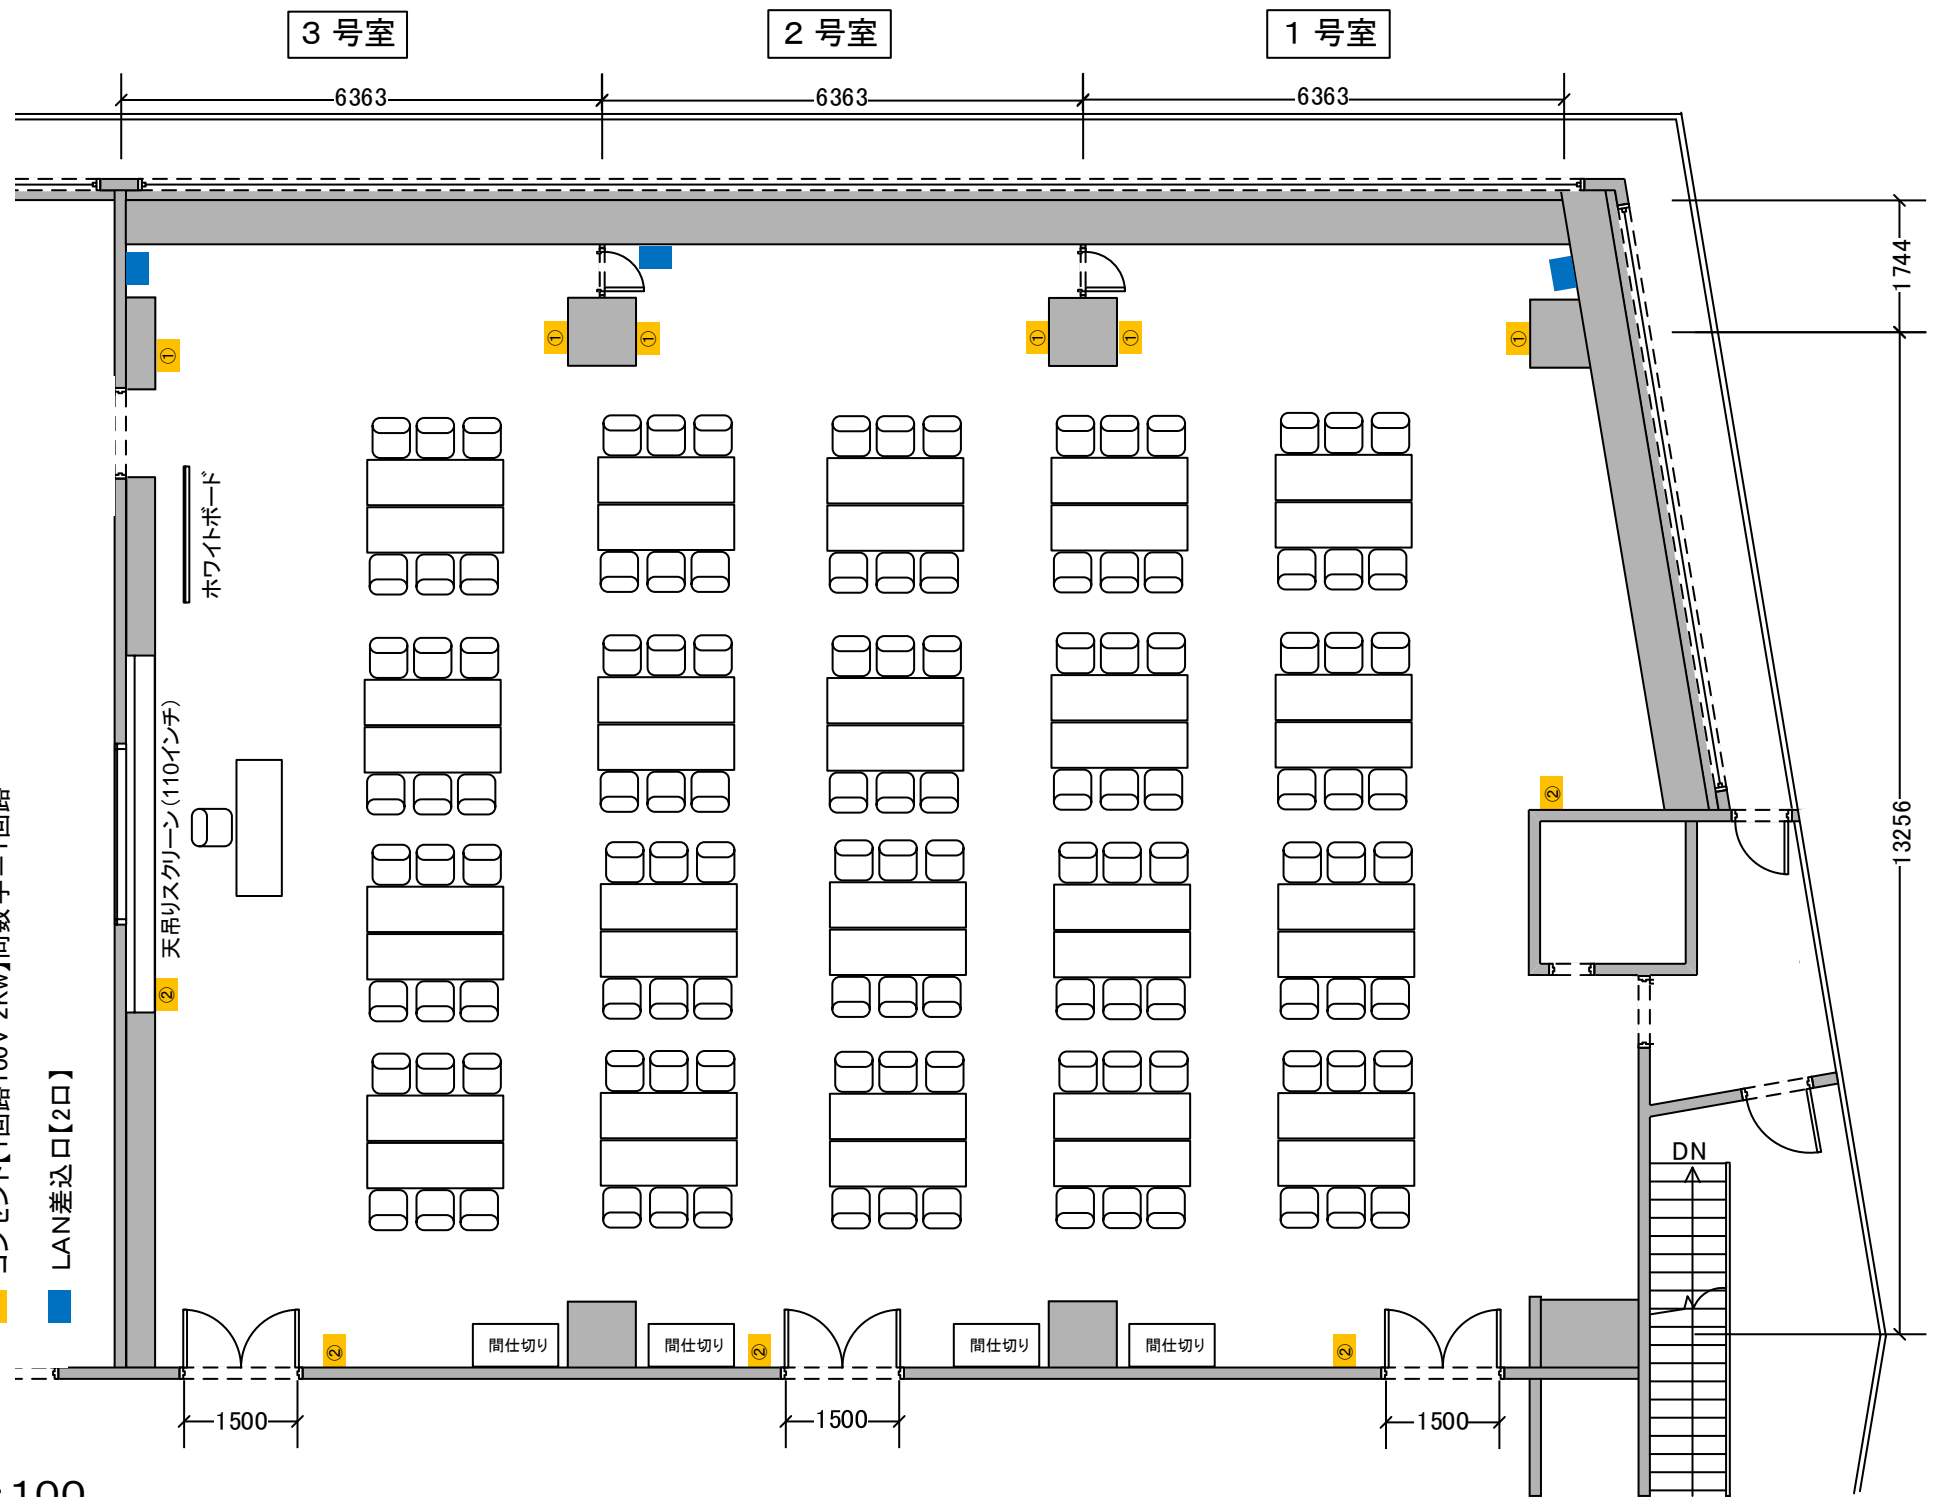

1:100

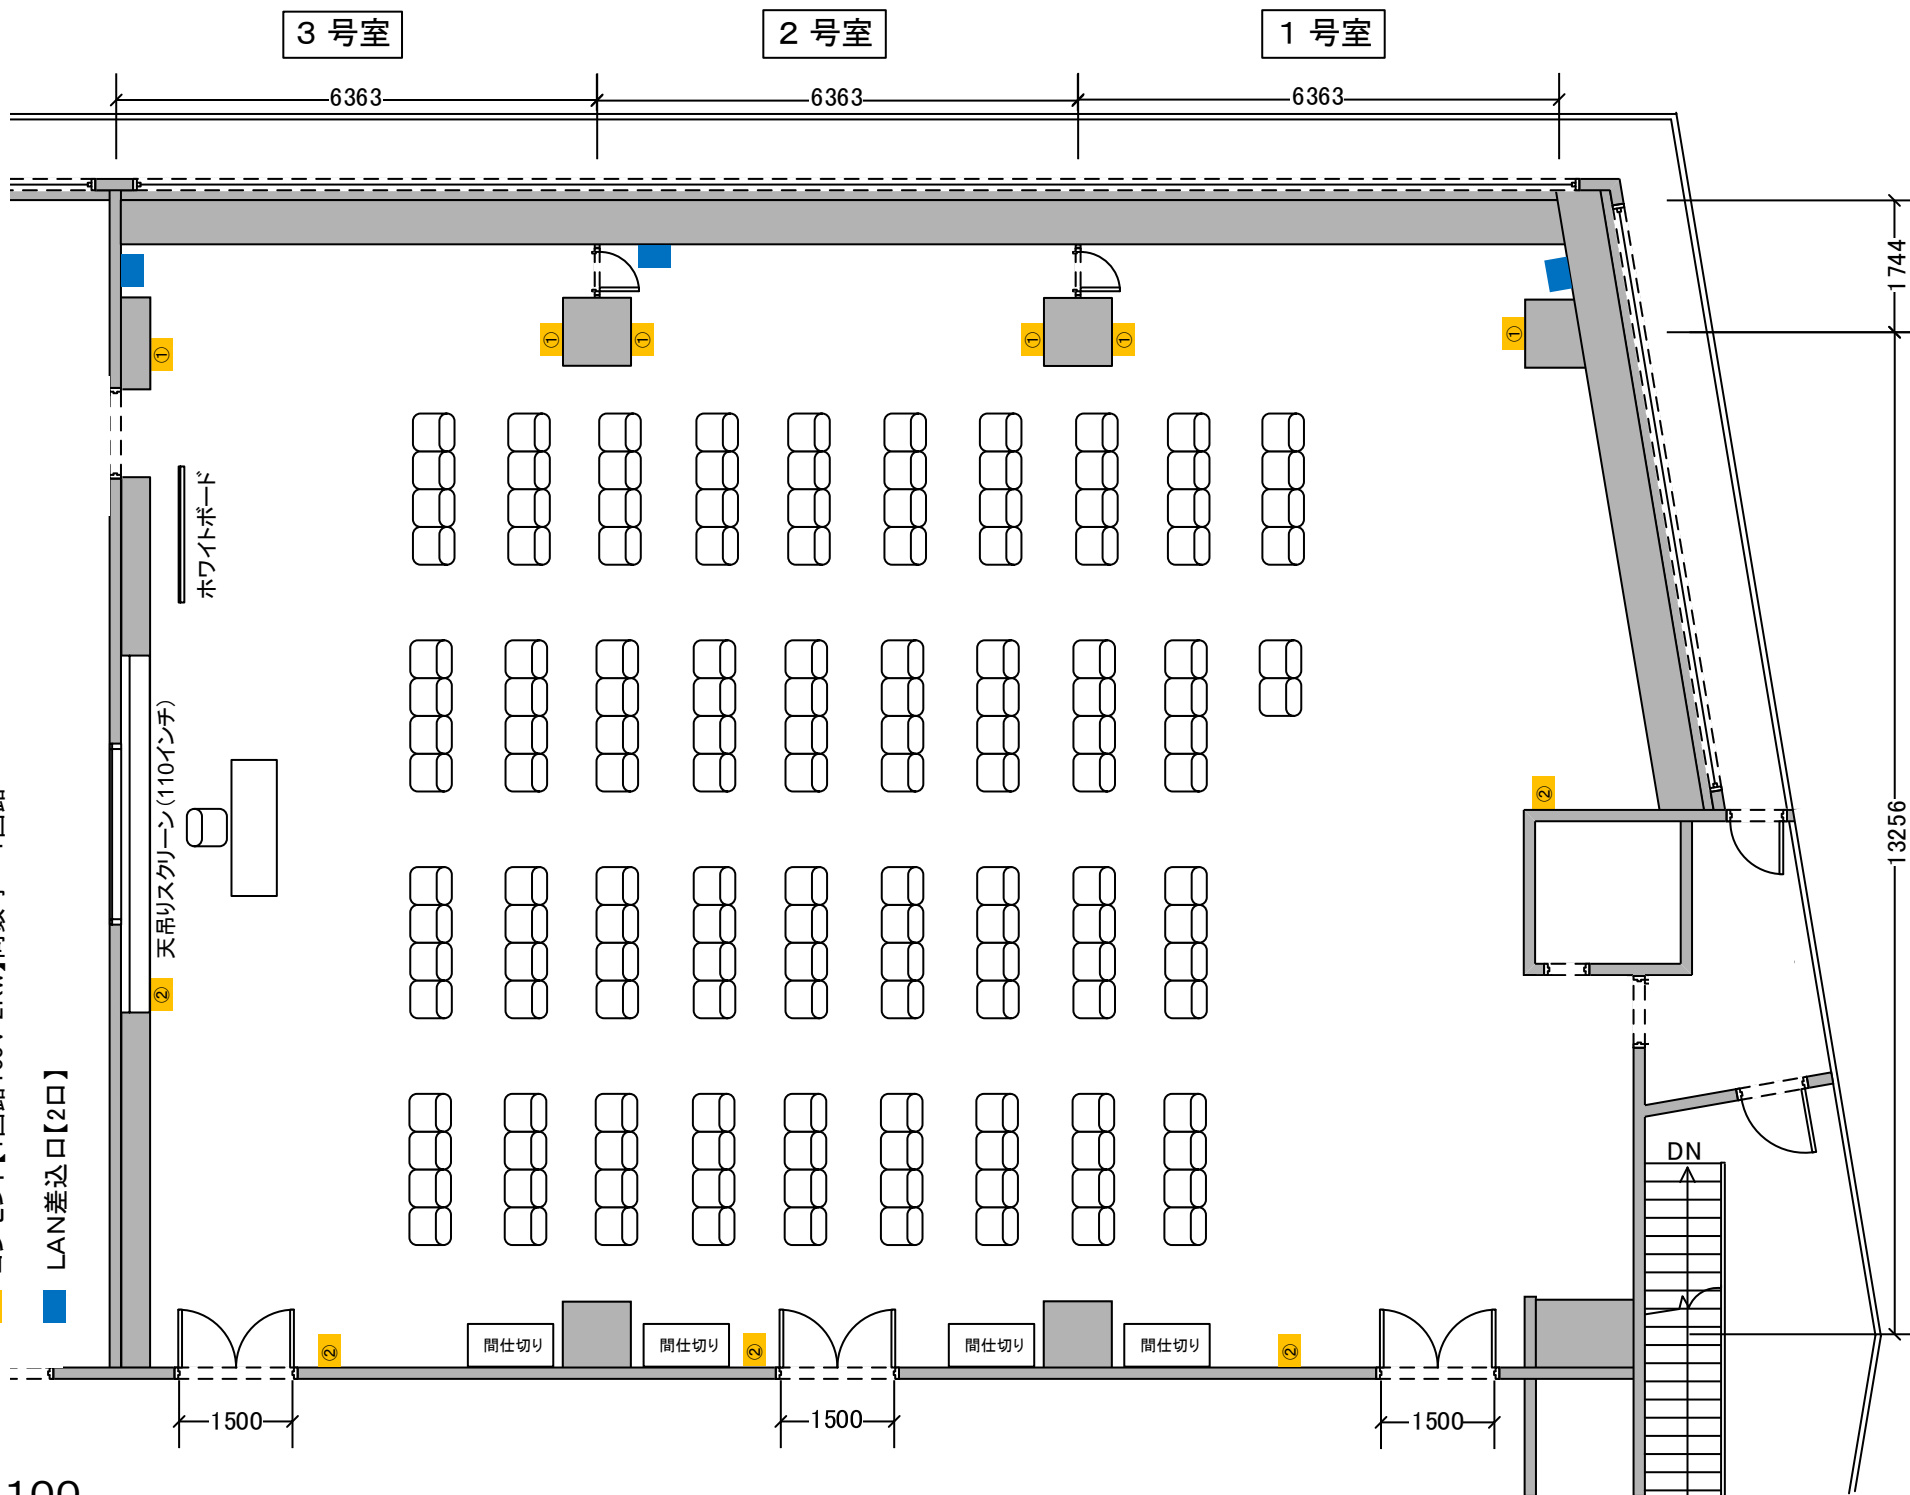

■ コンセント【1回路100V 2Kw】同数字=1回路

■ LAN差込口【2口】

1:100