


6号室

5号室

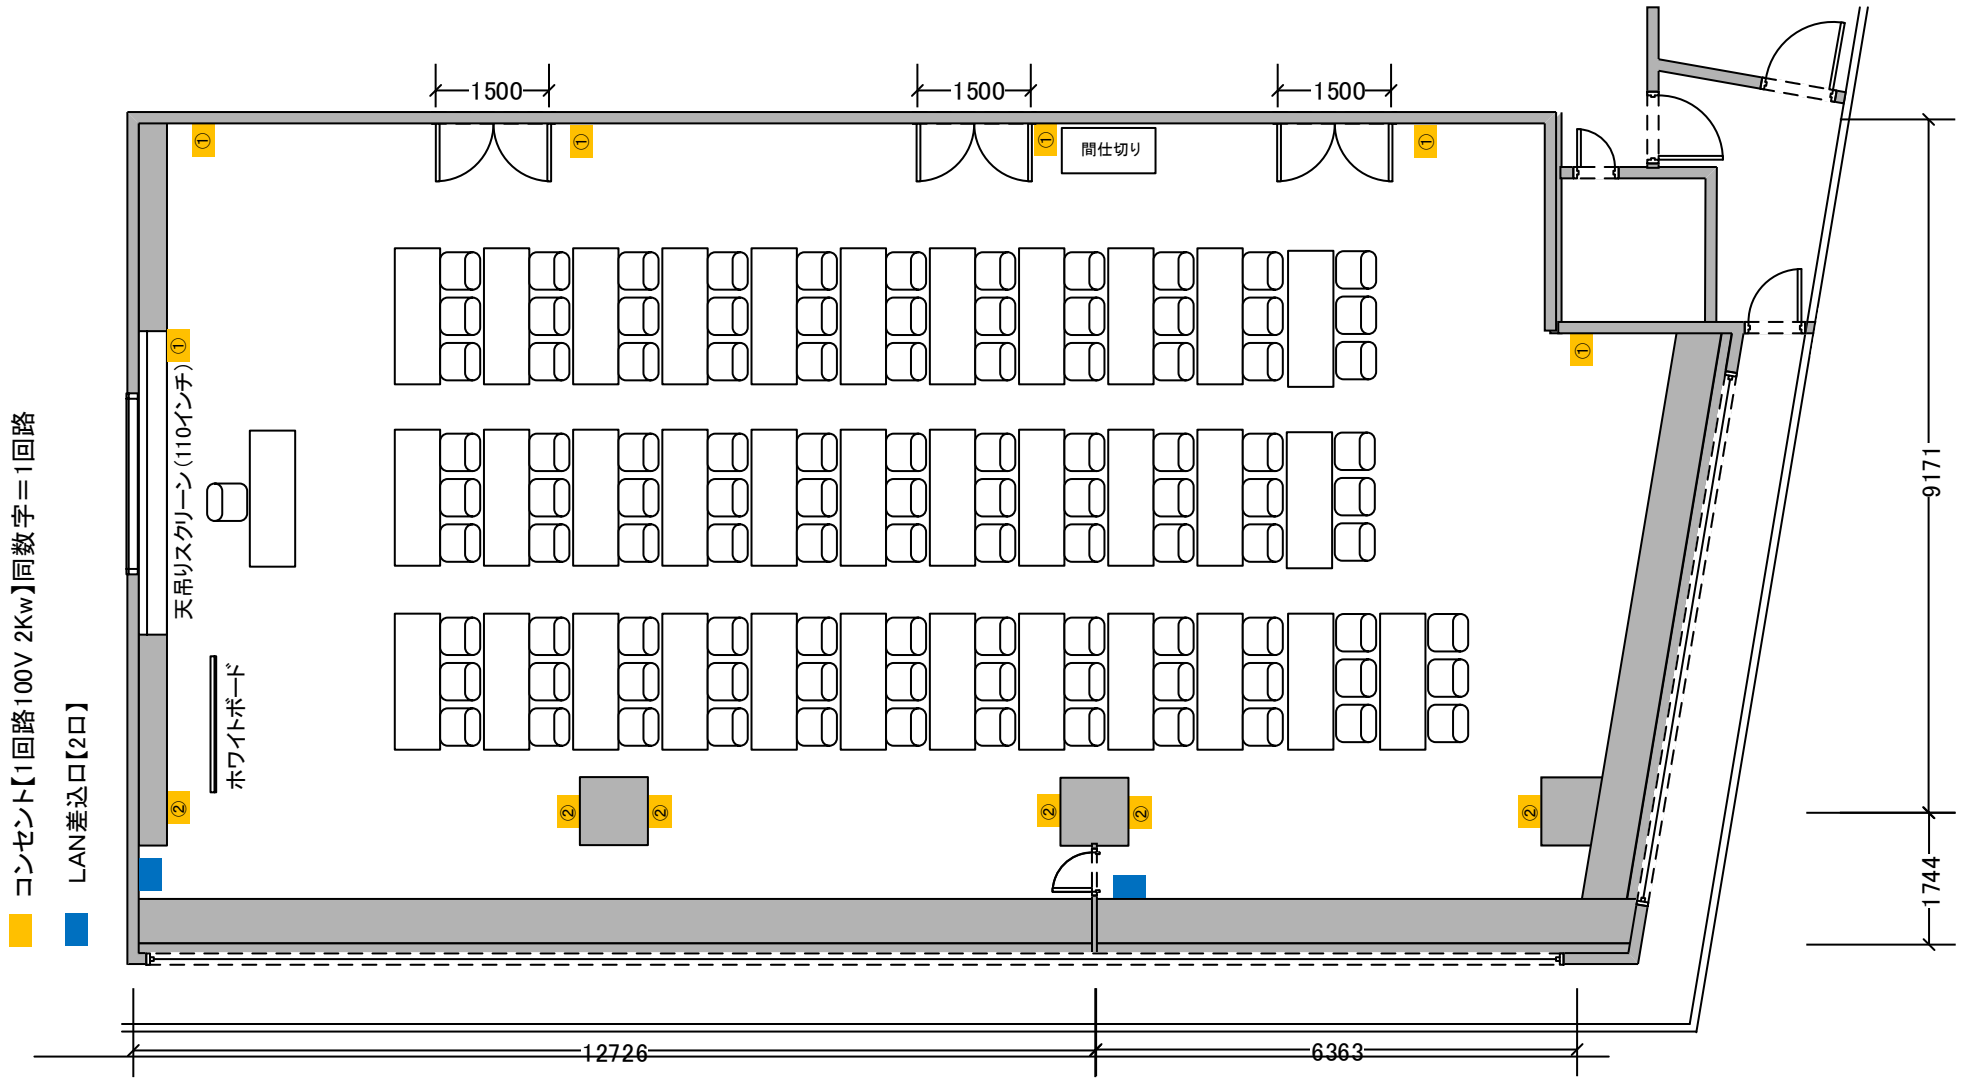

■ コンセント【1回路100V 2Kw】同数字=1回路

■ LAN差込口【2口】

天吊りスクリーン(110インチ)

ホワイトボード


間仕切り

1:100



6号室

5号室

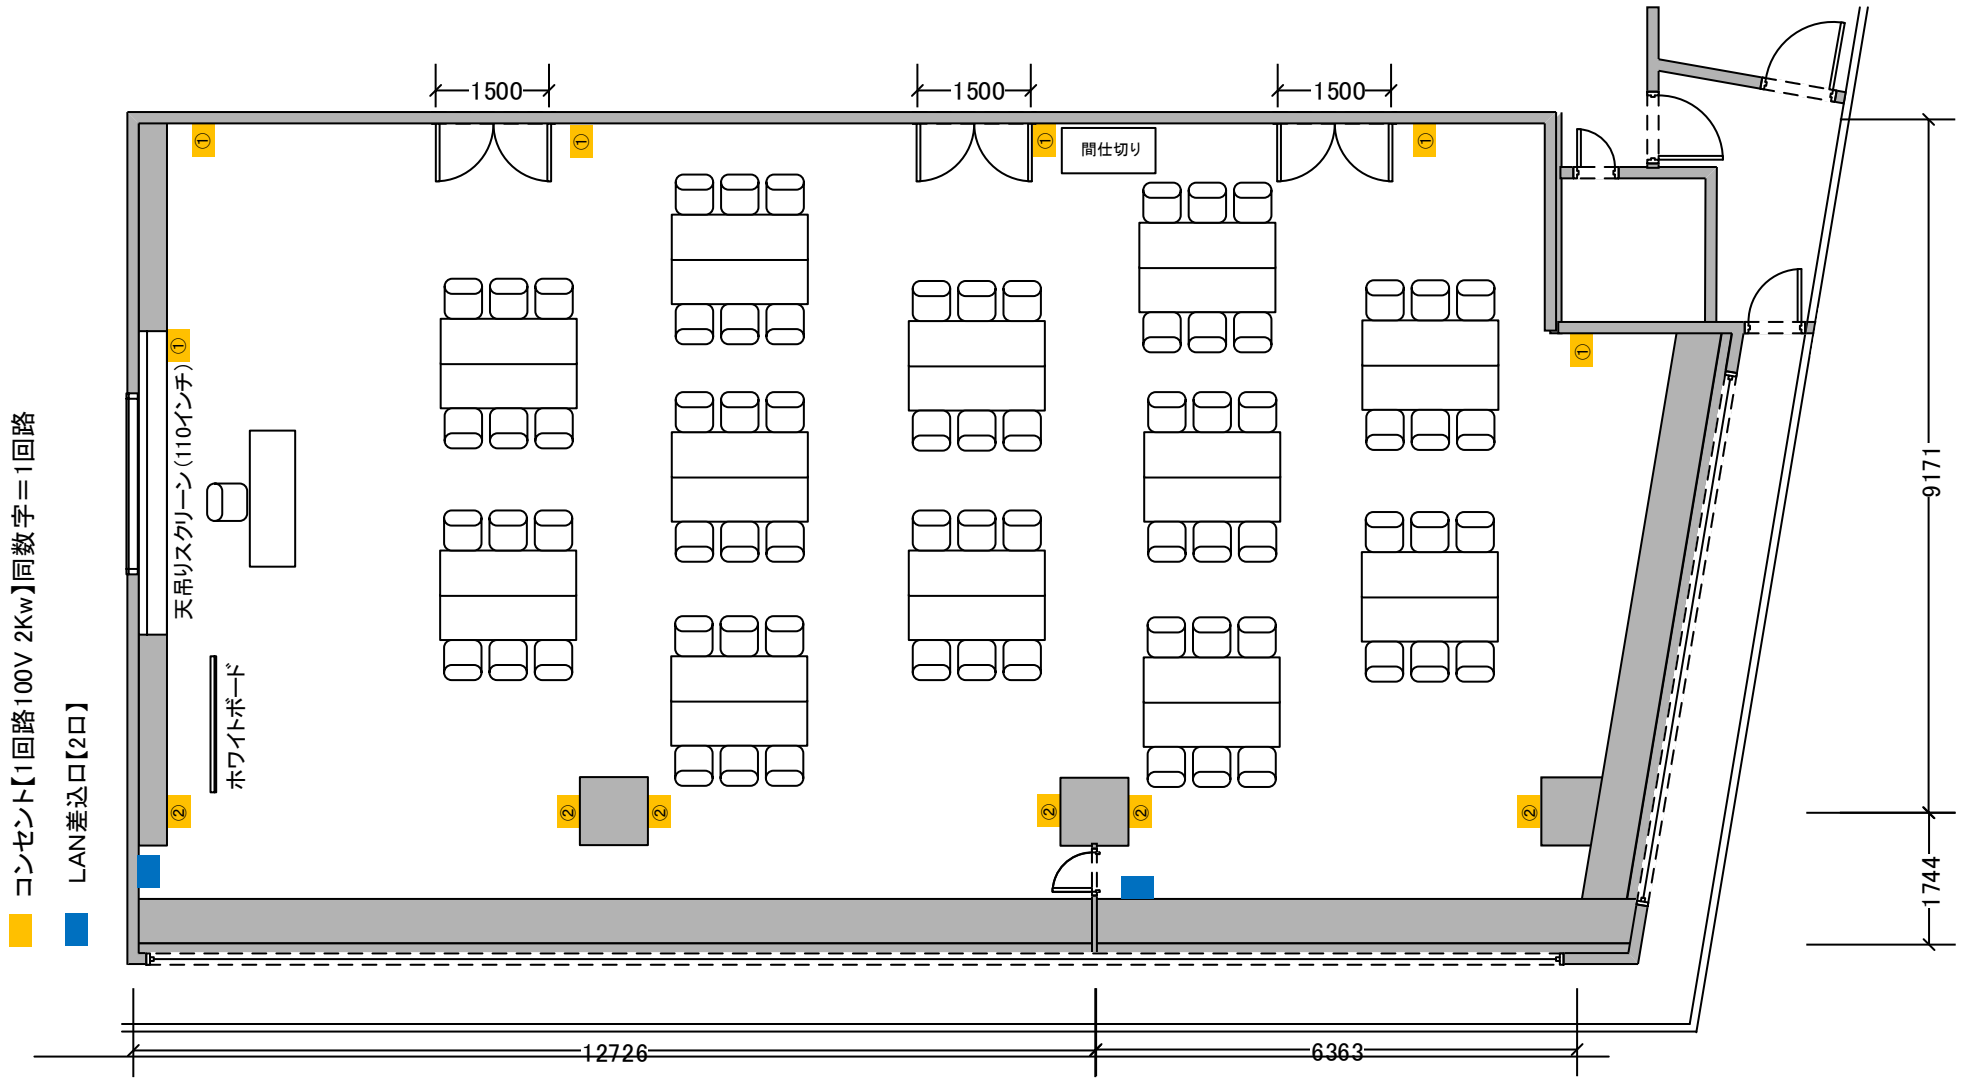


■ コンセント【1回路100V 2Kw】同数字=1回路

■ LAN差込口【2口】

1:100

6号室

5号室

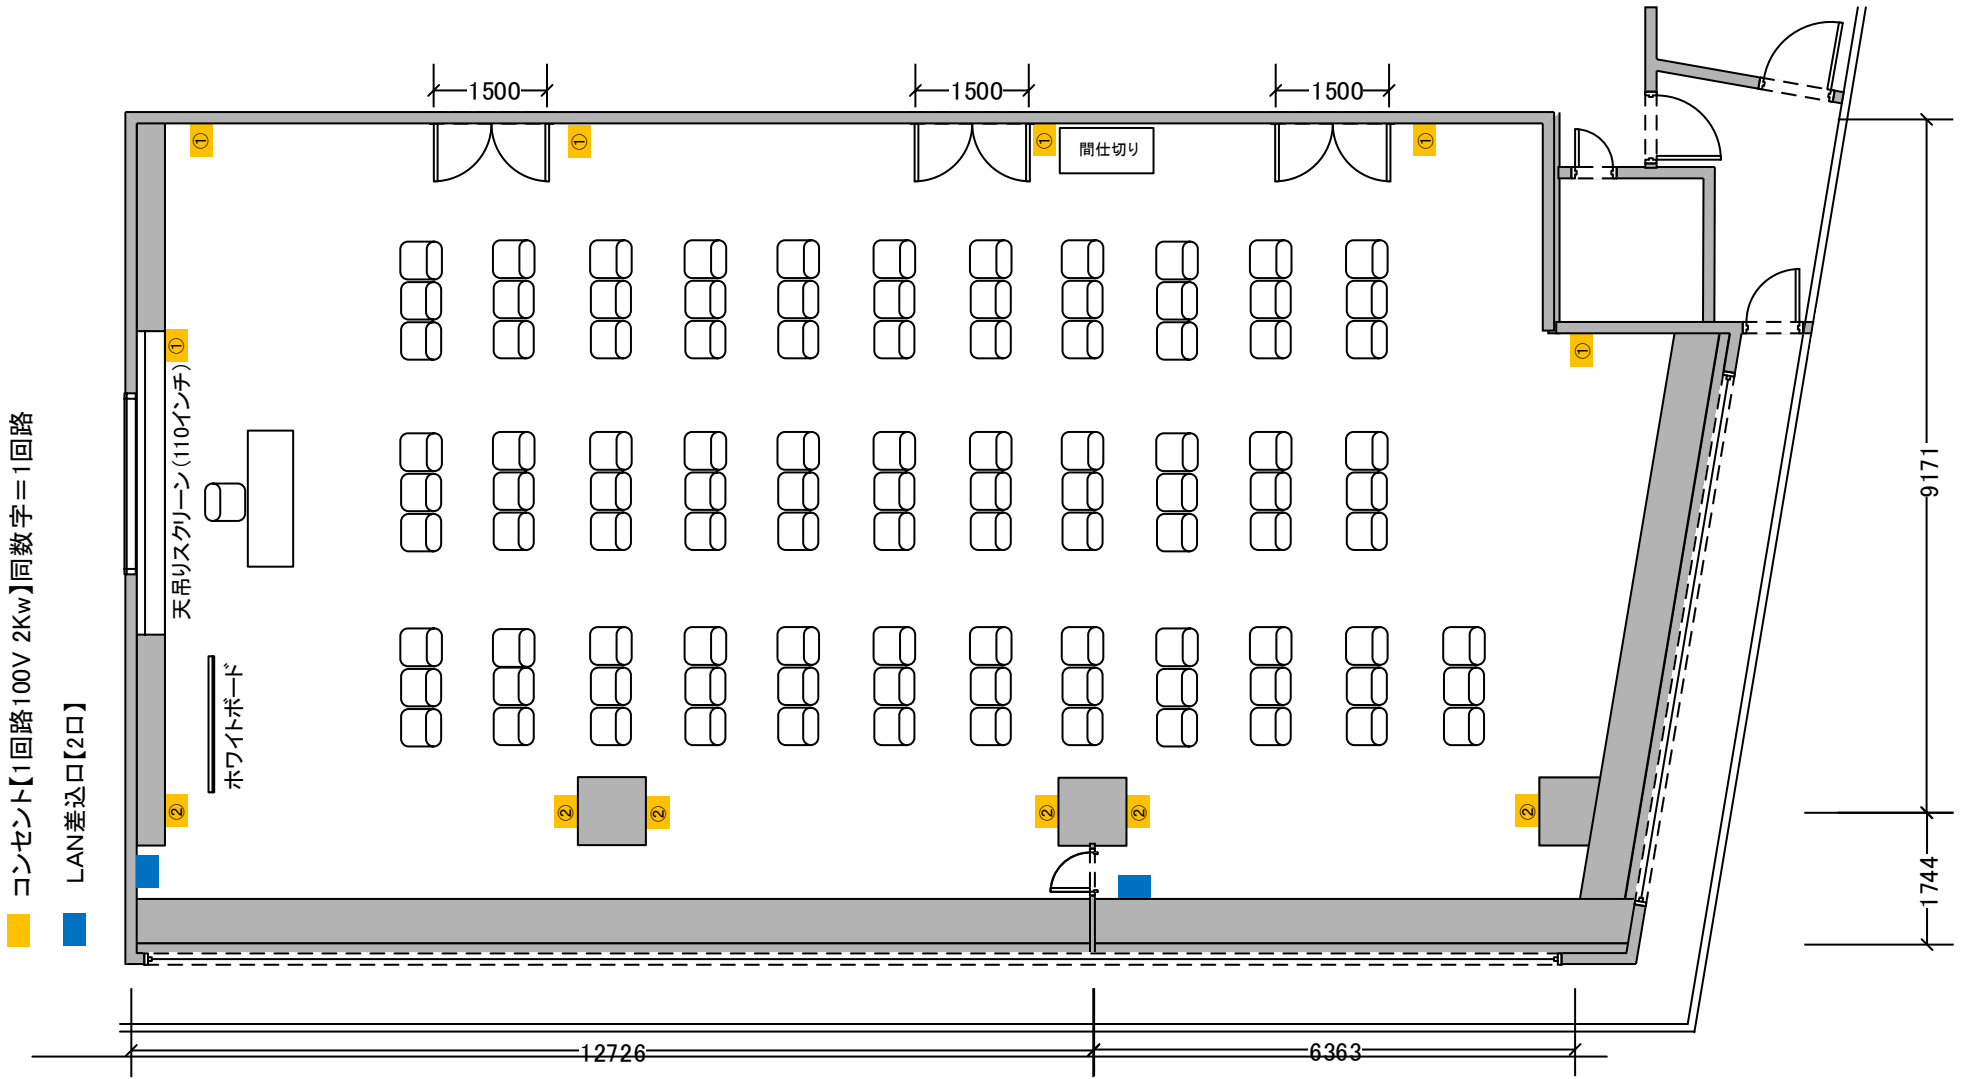

コンセント【1回路100V 2Kw】同数字=1回路

LAN差込口【2口】

天吊りスクリーン(110インチ)

ホワイトボード

間仕切り

1:100