


天井高2.4m

■ コンセント【1回路100V 2Kw】同数字 = 1回路

■ LAN差込口【2口】

② 天吊りスクリーン(110インチ)  
ホワイトボード

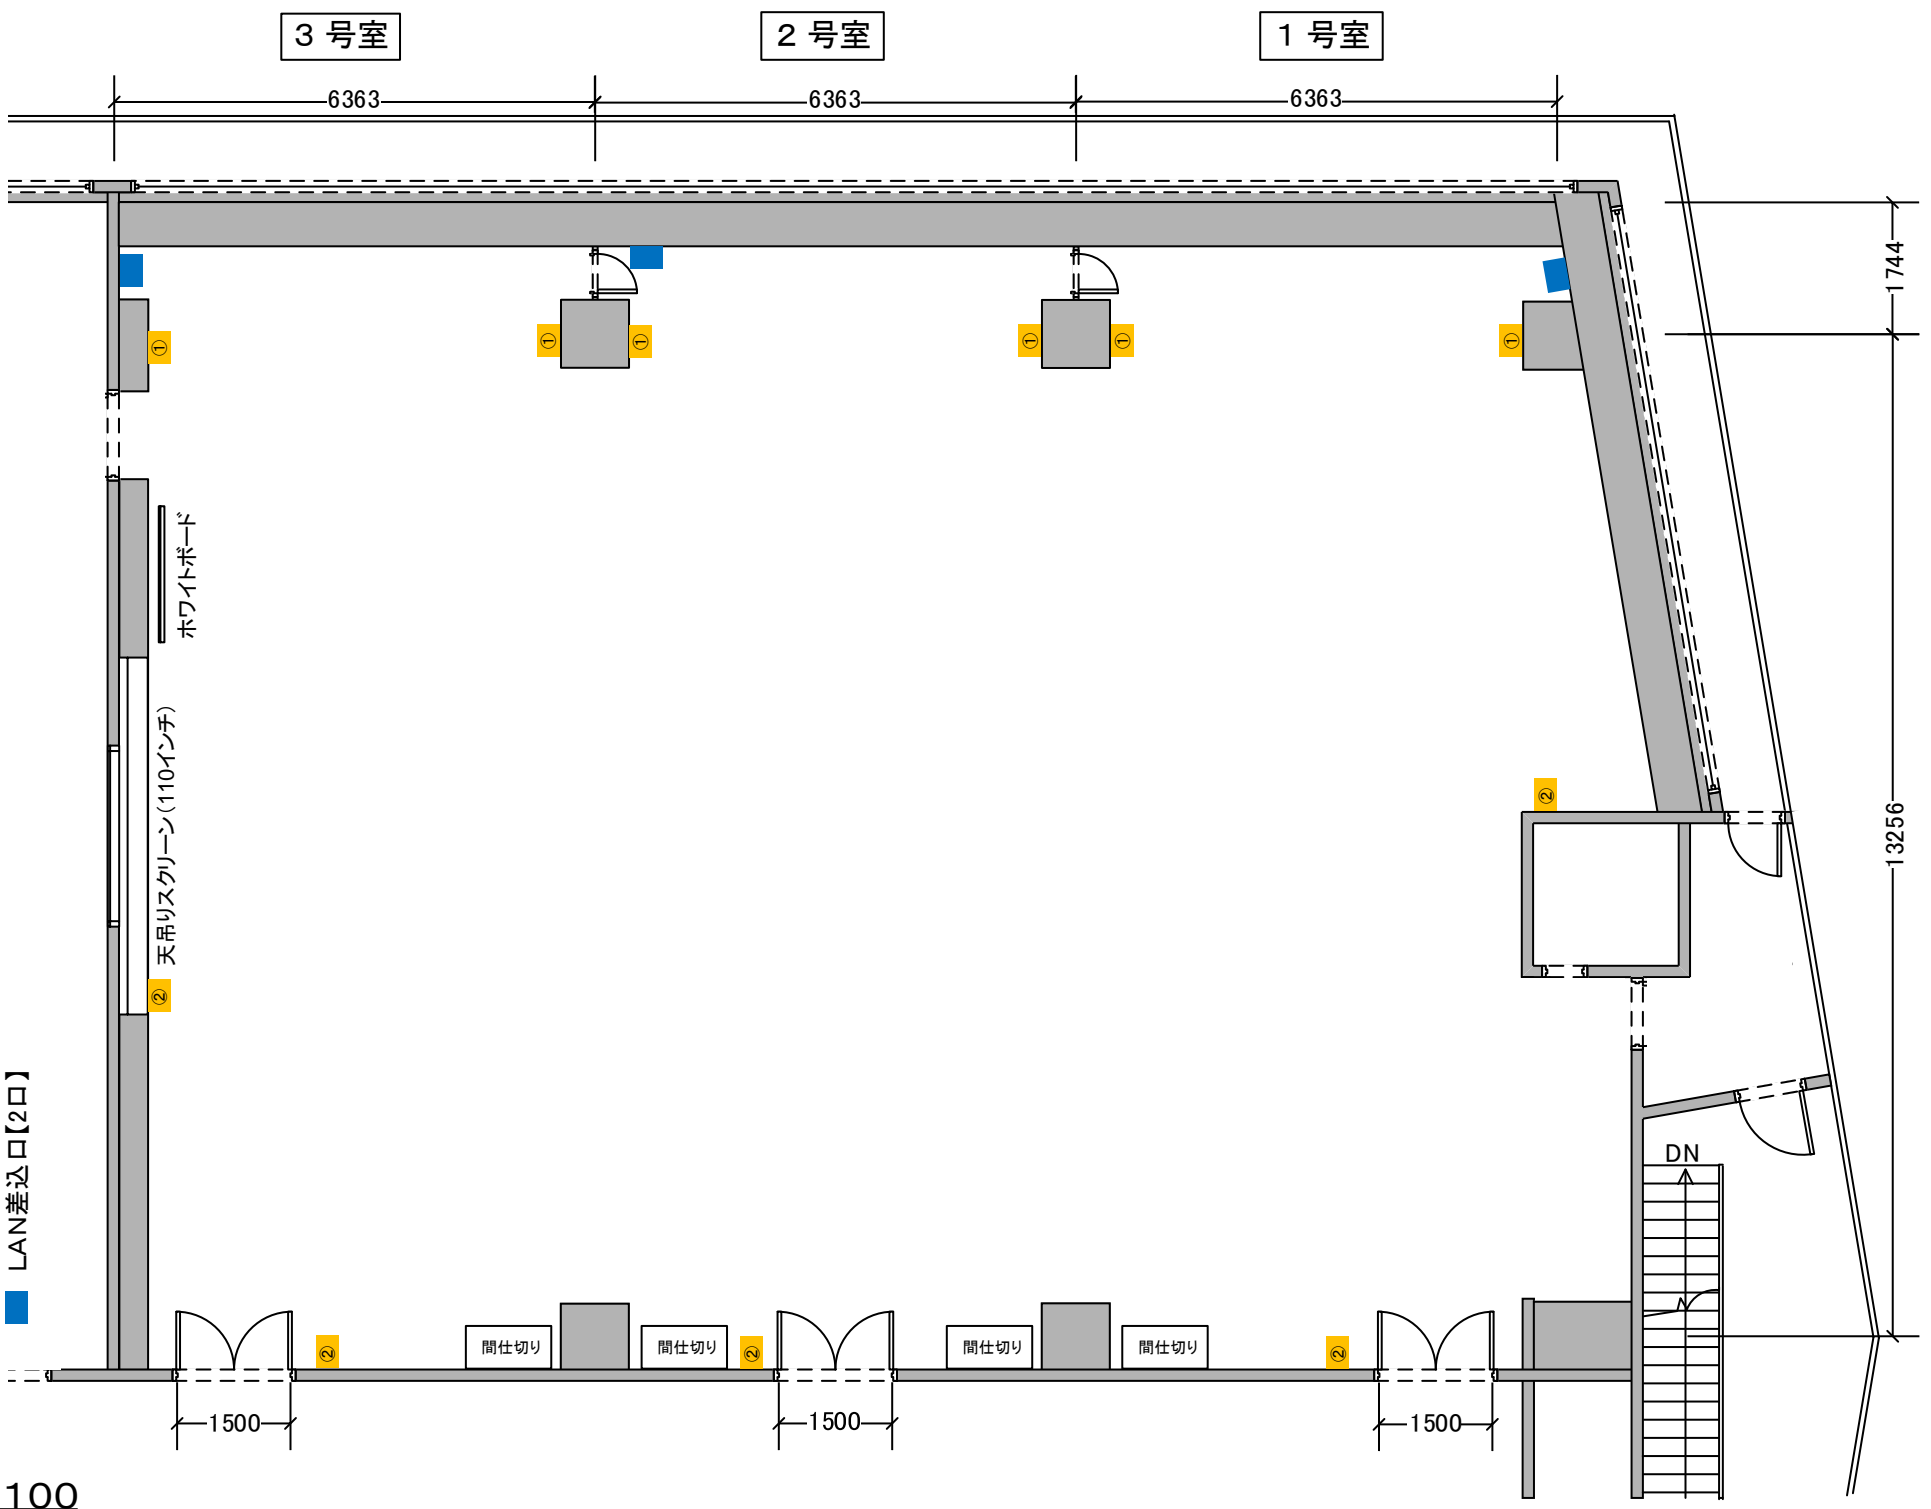

1:100

3号室

2号室

1号室

6363

6363

6363

1744

13256

天井高2.4m

コンセント【1回路100V 2Kw】同数字=1回路

LAN差込口【2口】

天吊りスクリーン(110インチ)

ホワイトボード

間仕切り

間仕切り

間仕切り

間仕切り

DN

1500

1500

1500

1:100

