

天井高2.4m


■ コンセント【1回路100V 2Kw】同数字=1回路

■ LAN差込口【2口】

1:100

6号室

5号室

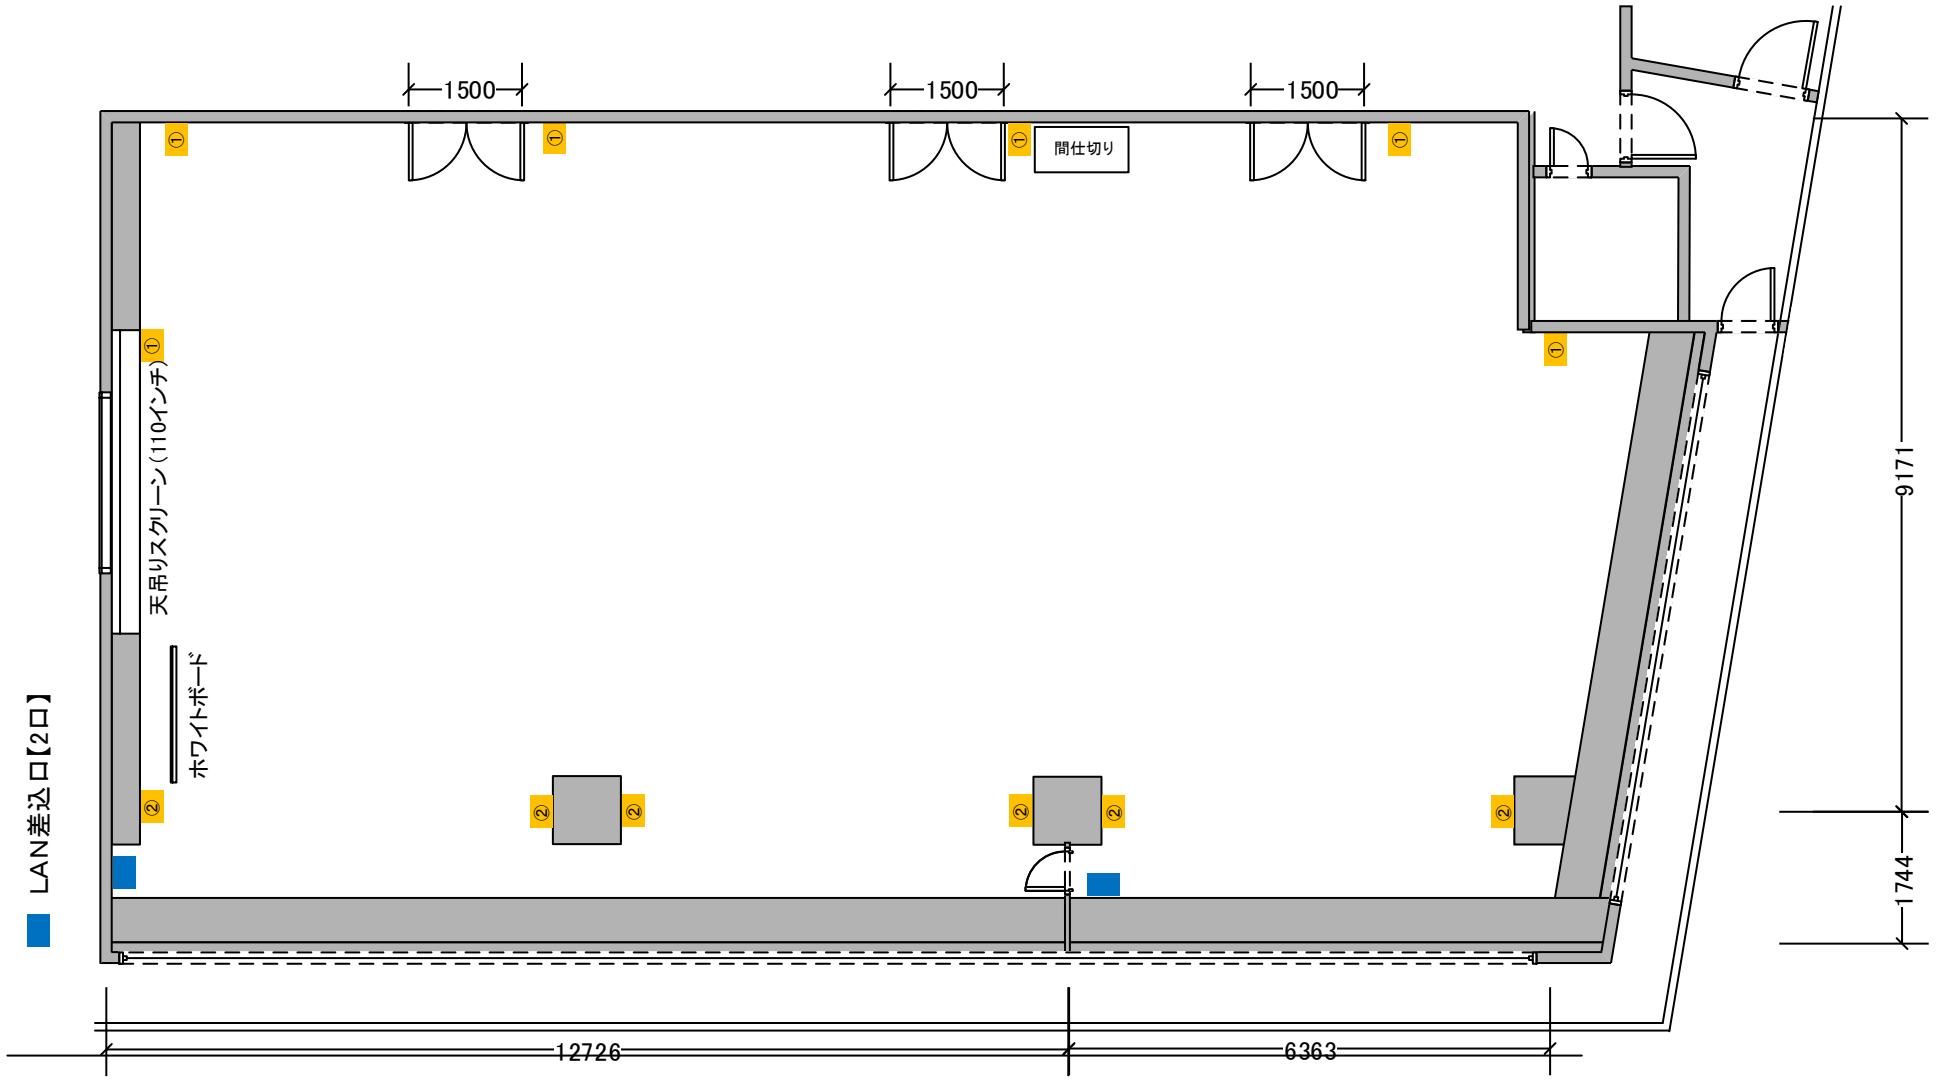

天井高2.4m

■ コンセント [1回路100V 2Kw] 同数字 = 1回路

■ LAN差込口 [2口]

1:100

