




ハービスENT9階貸会議室 図面

■スクール形式

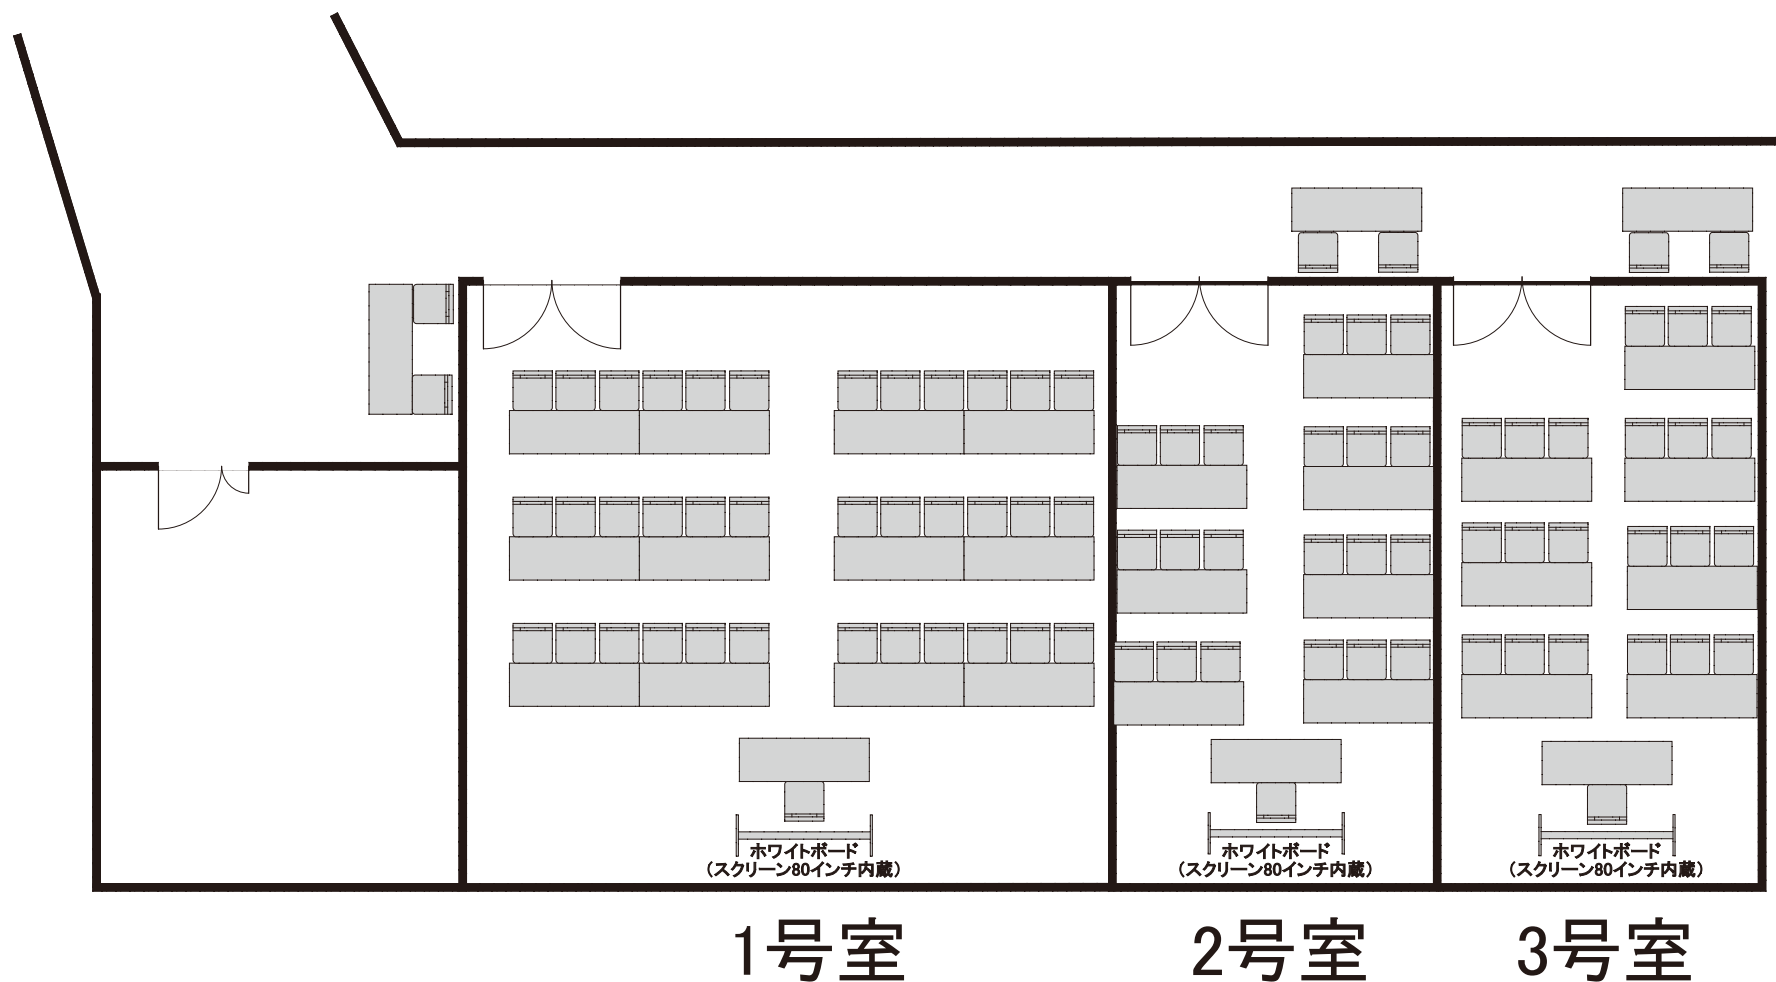

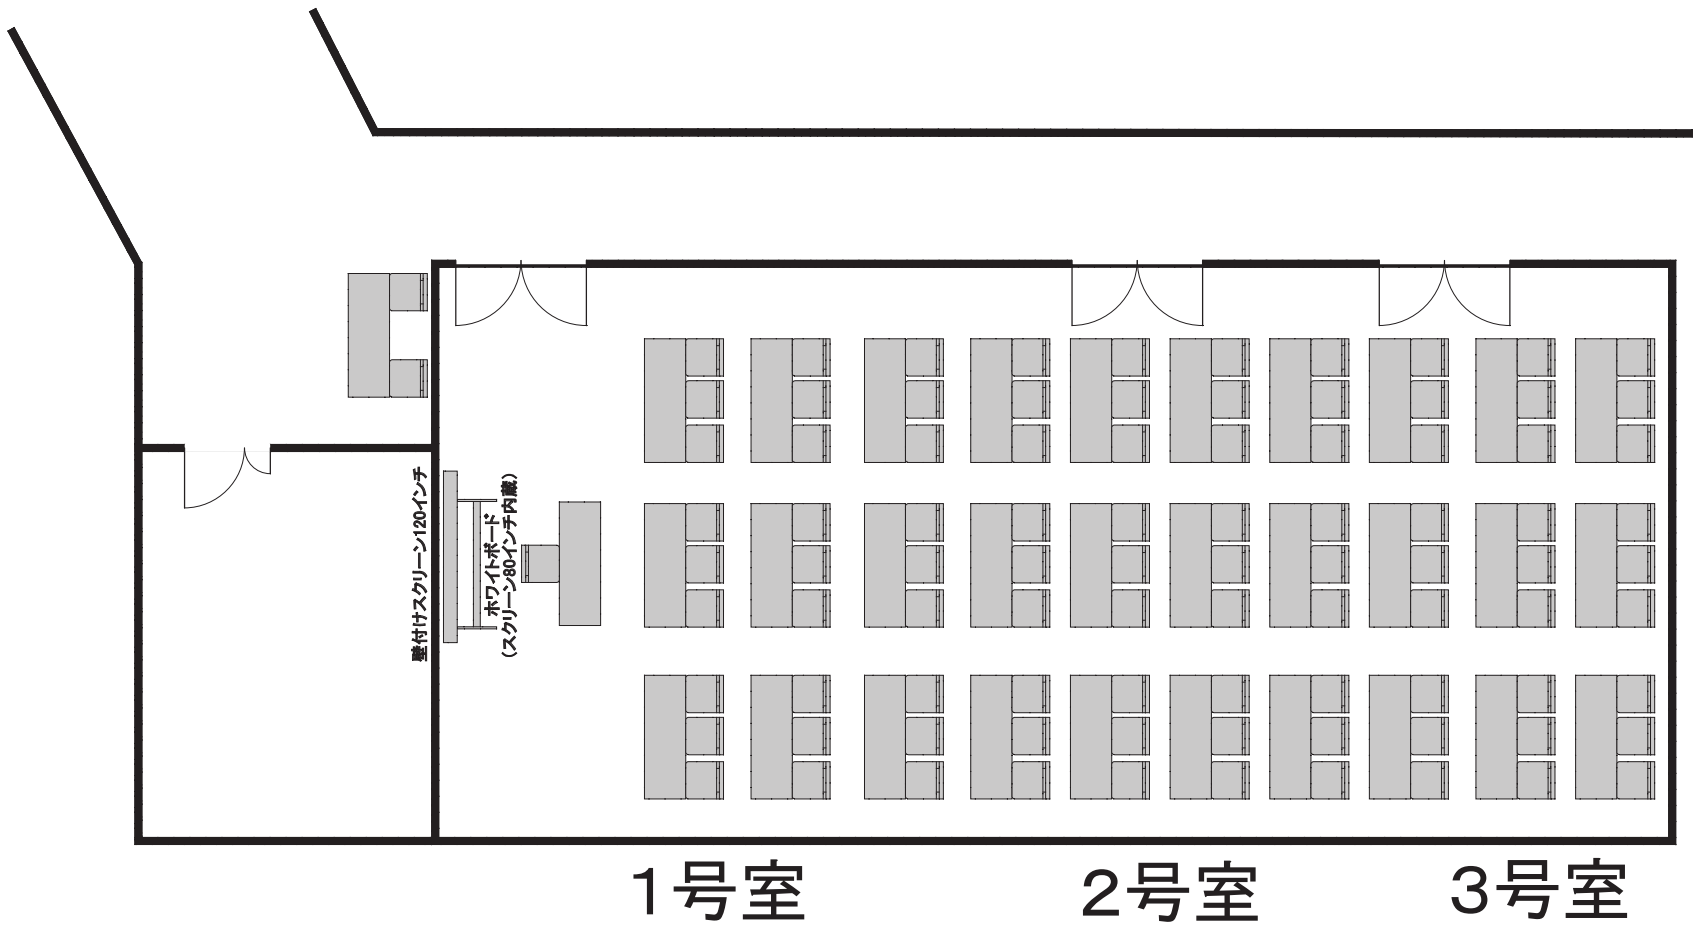


■ 口型

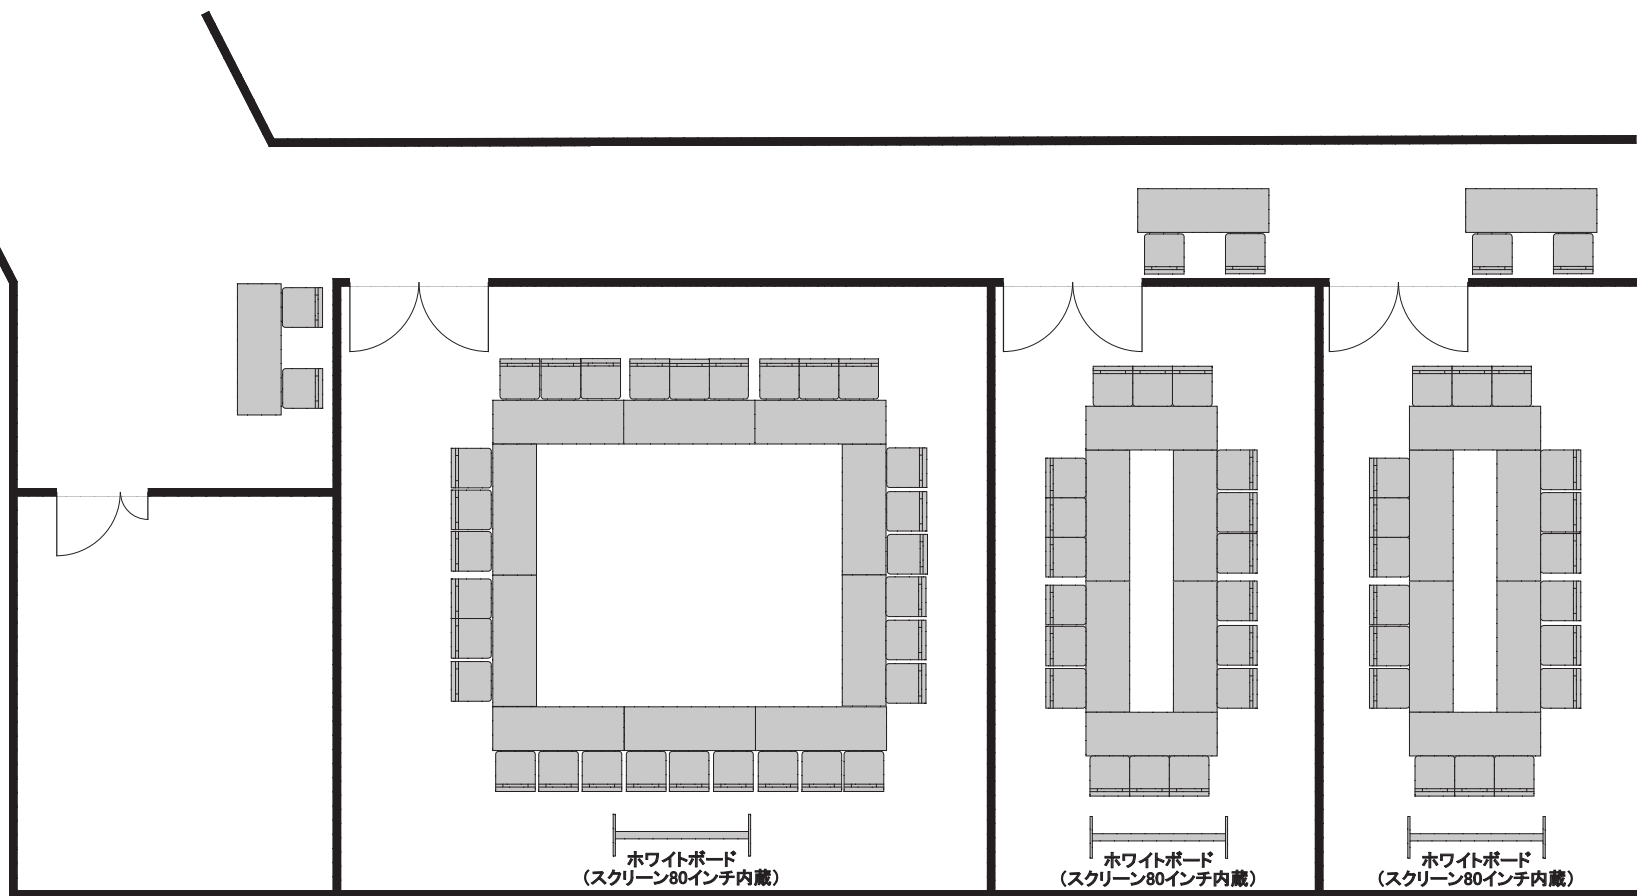

1号室

2号室

3号室

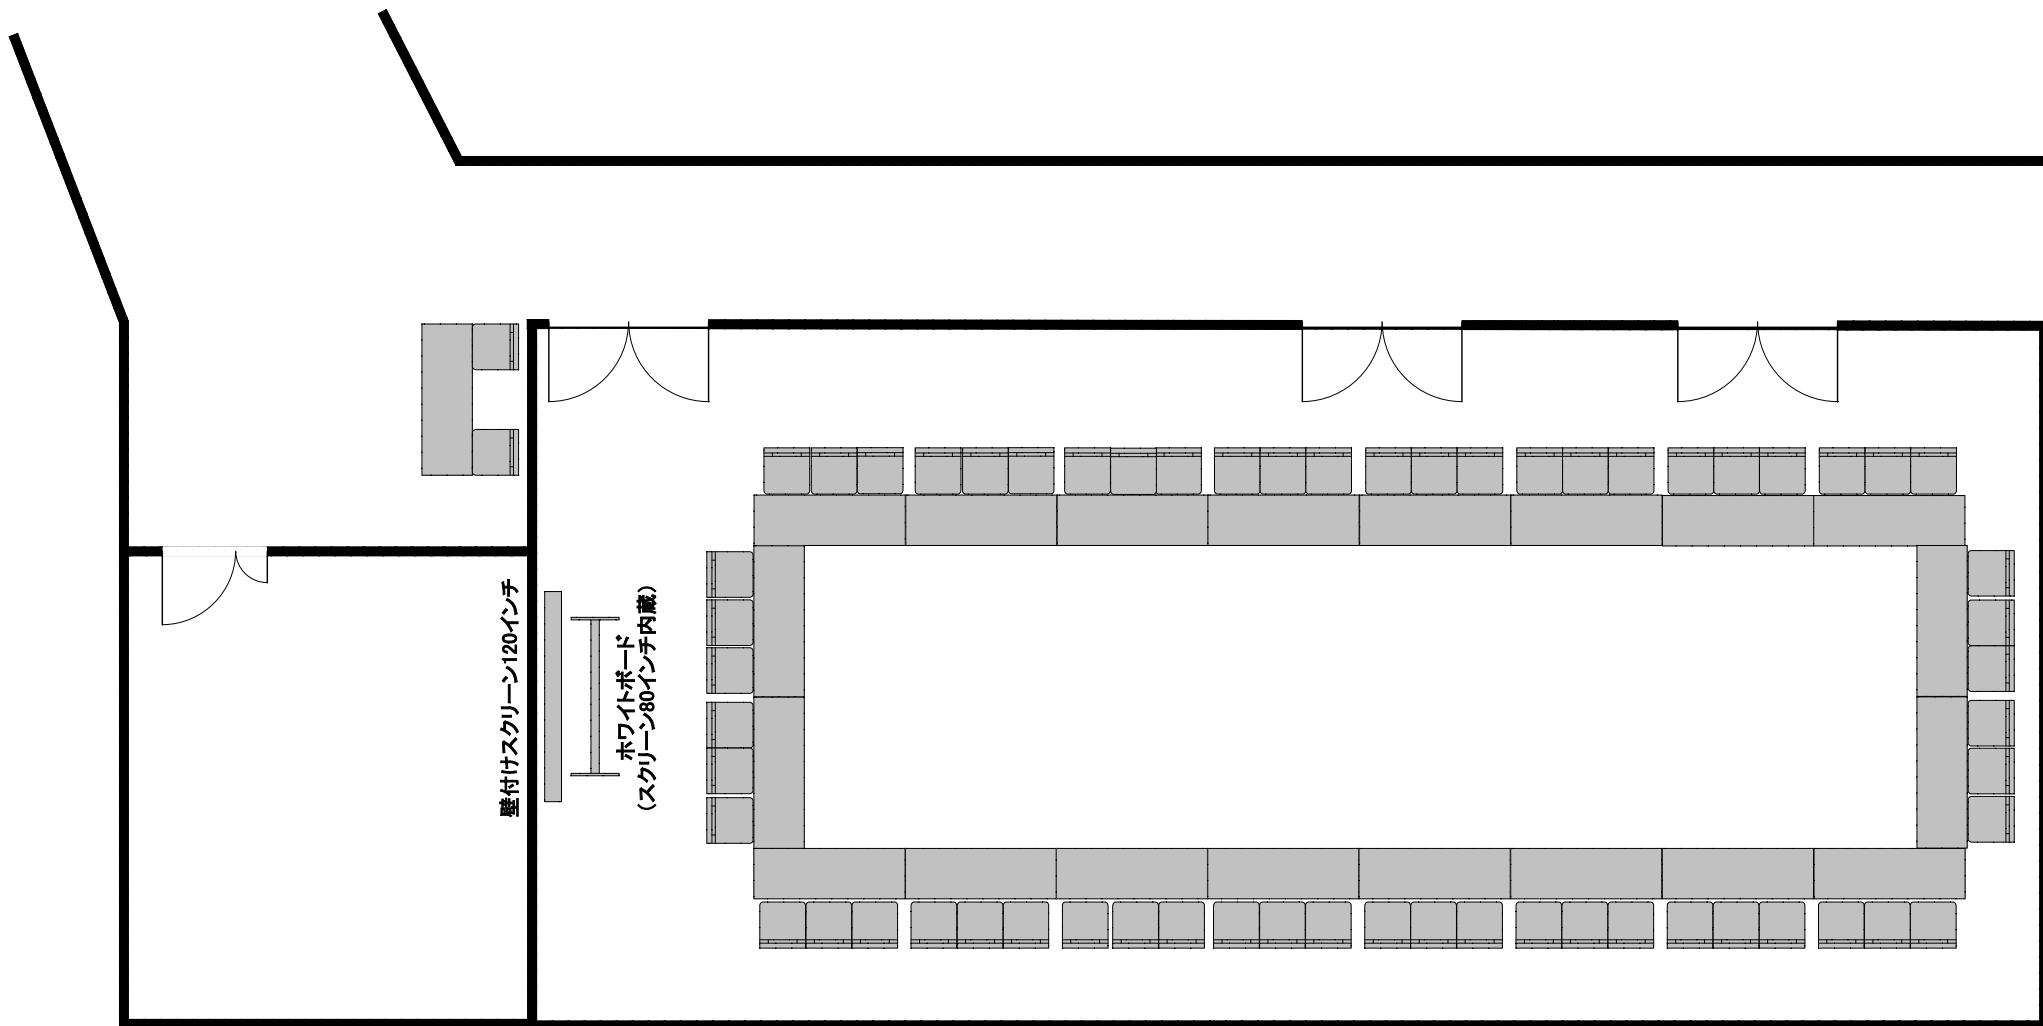


1号室

2号室

3号室


■ 島型

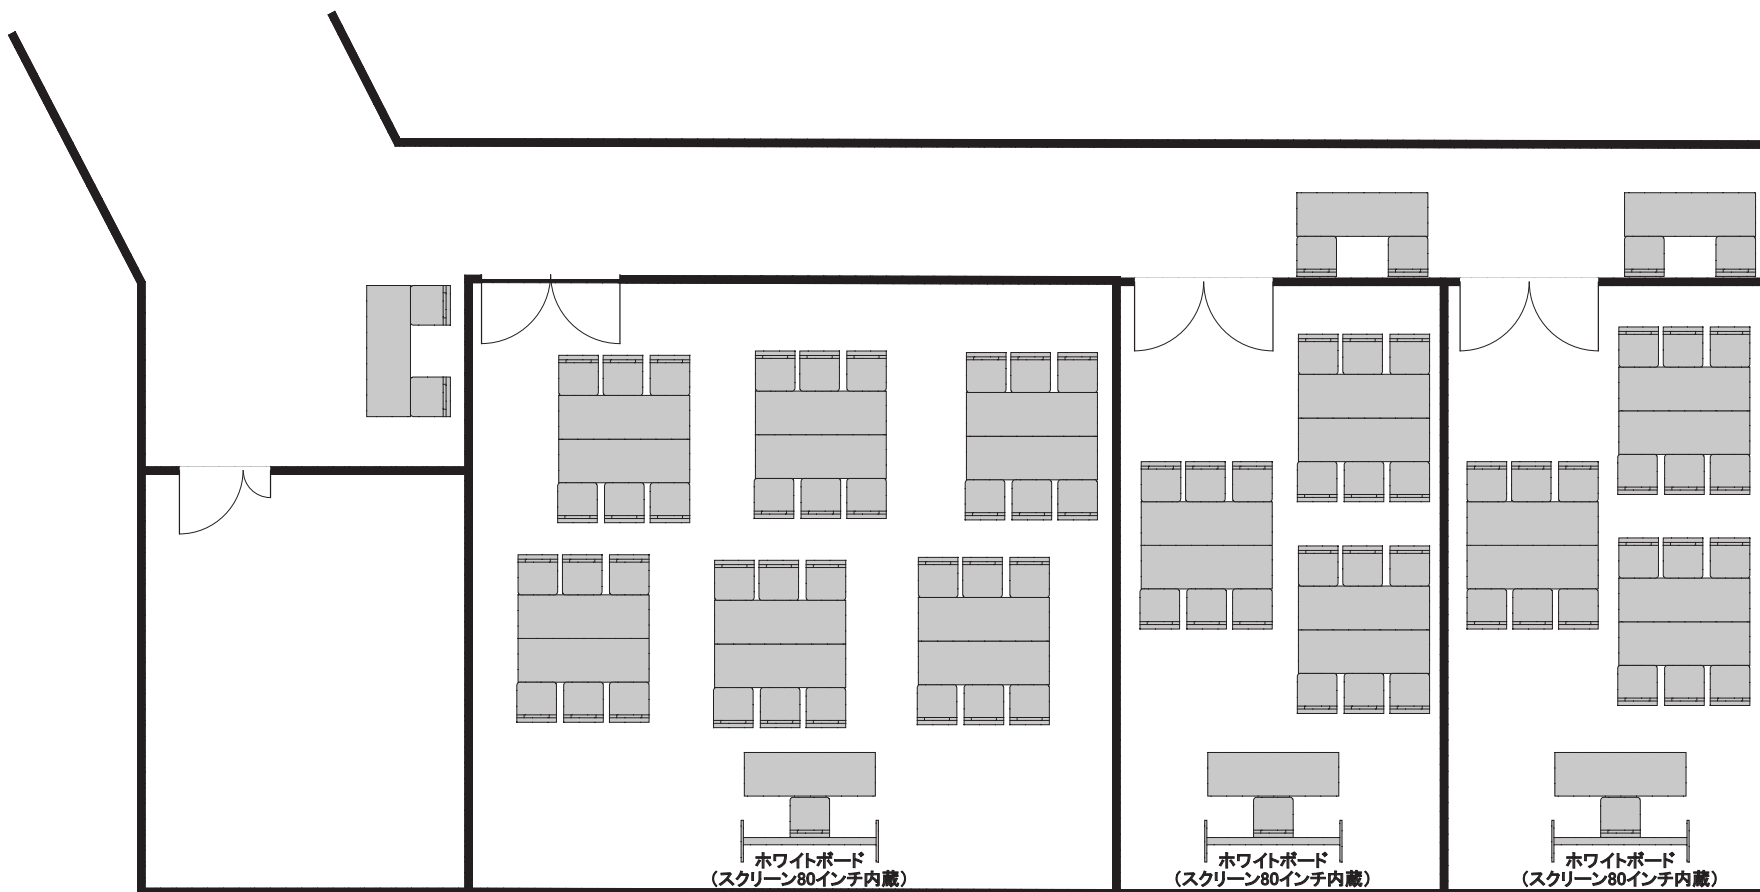

1号室

2号室

3号室

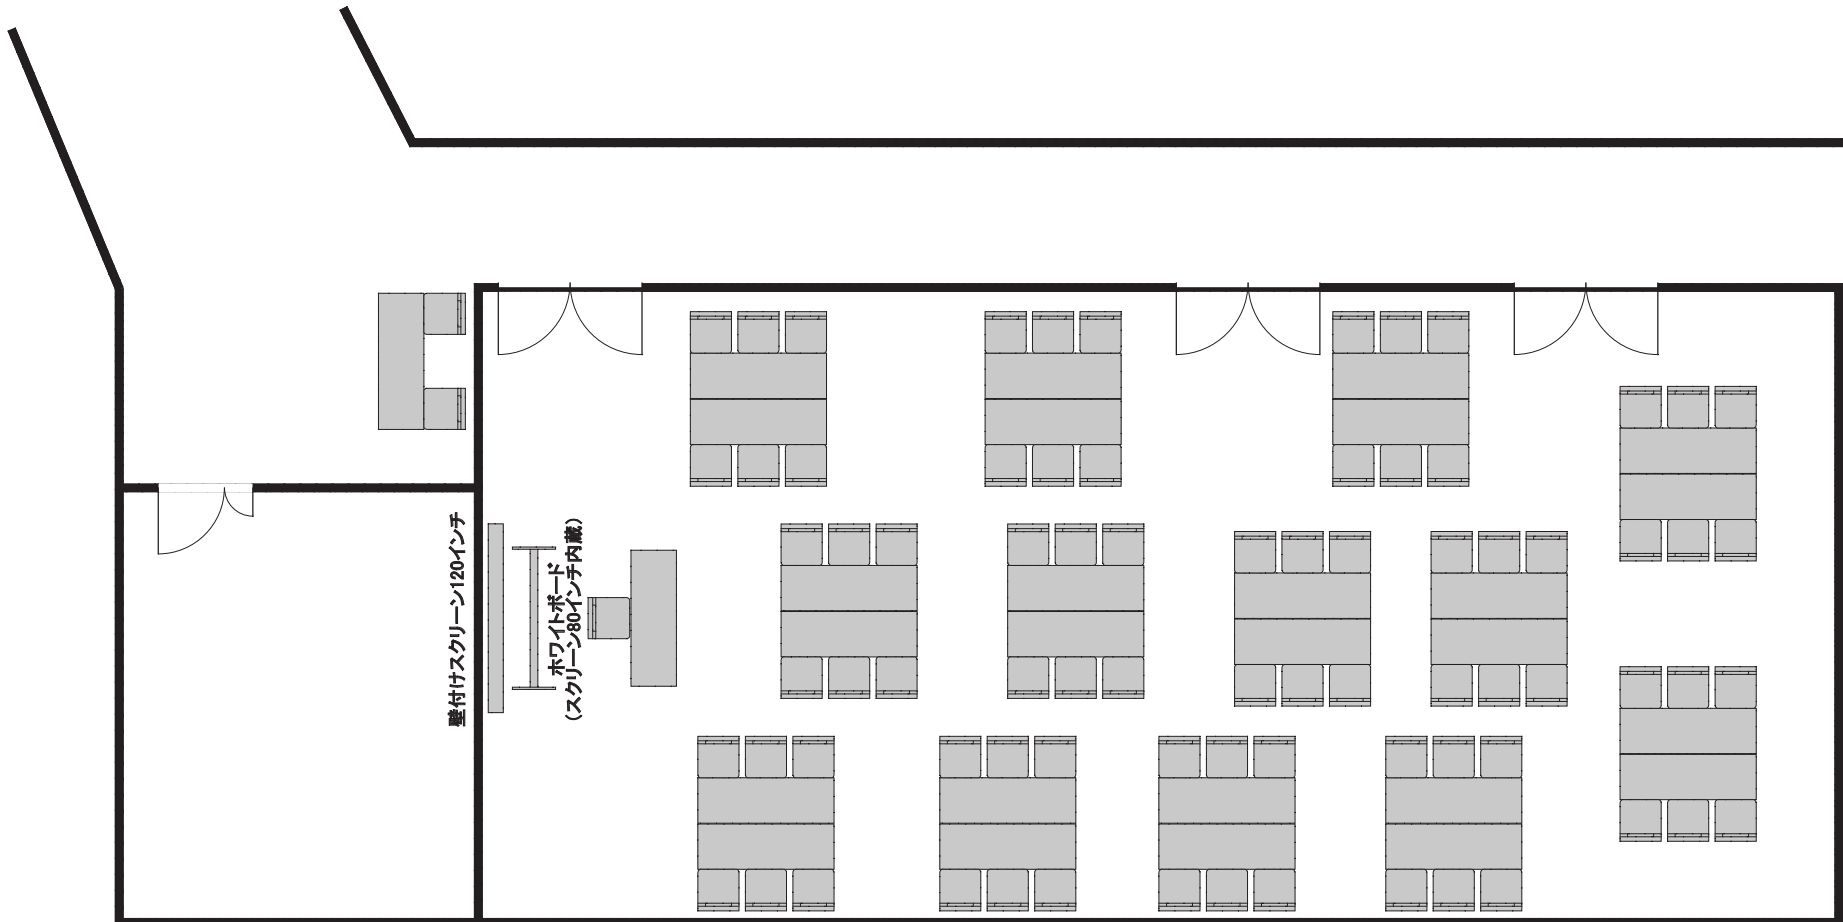

壁付けスクリーン120インチ


ホワイトボード
(スクリーン80インチ内蔵)


1号室

2号室

3号室

■シアター形式

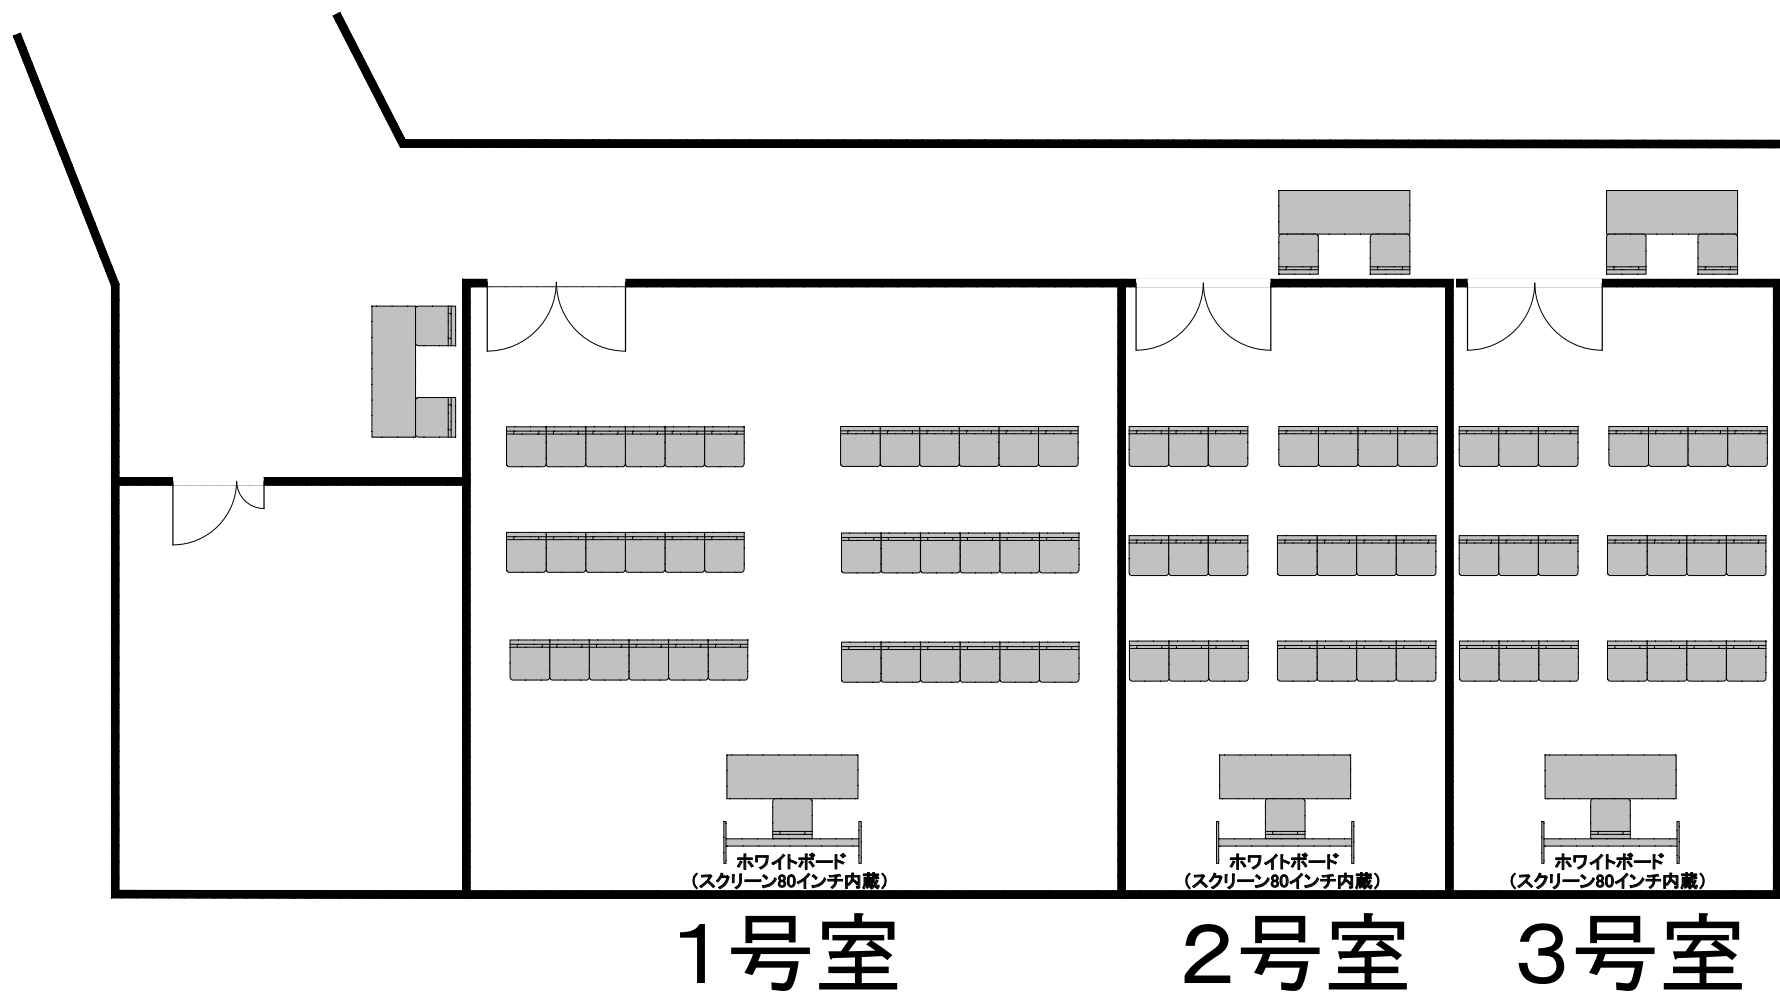

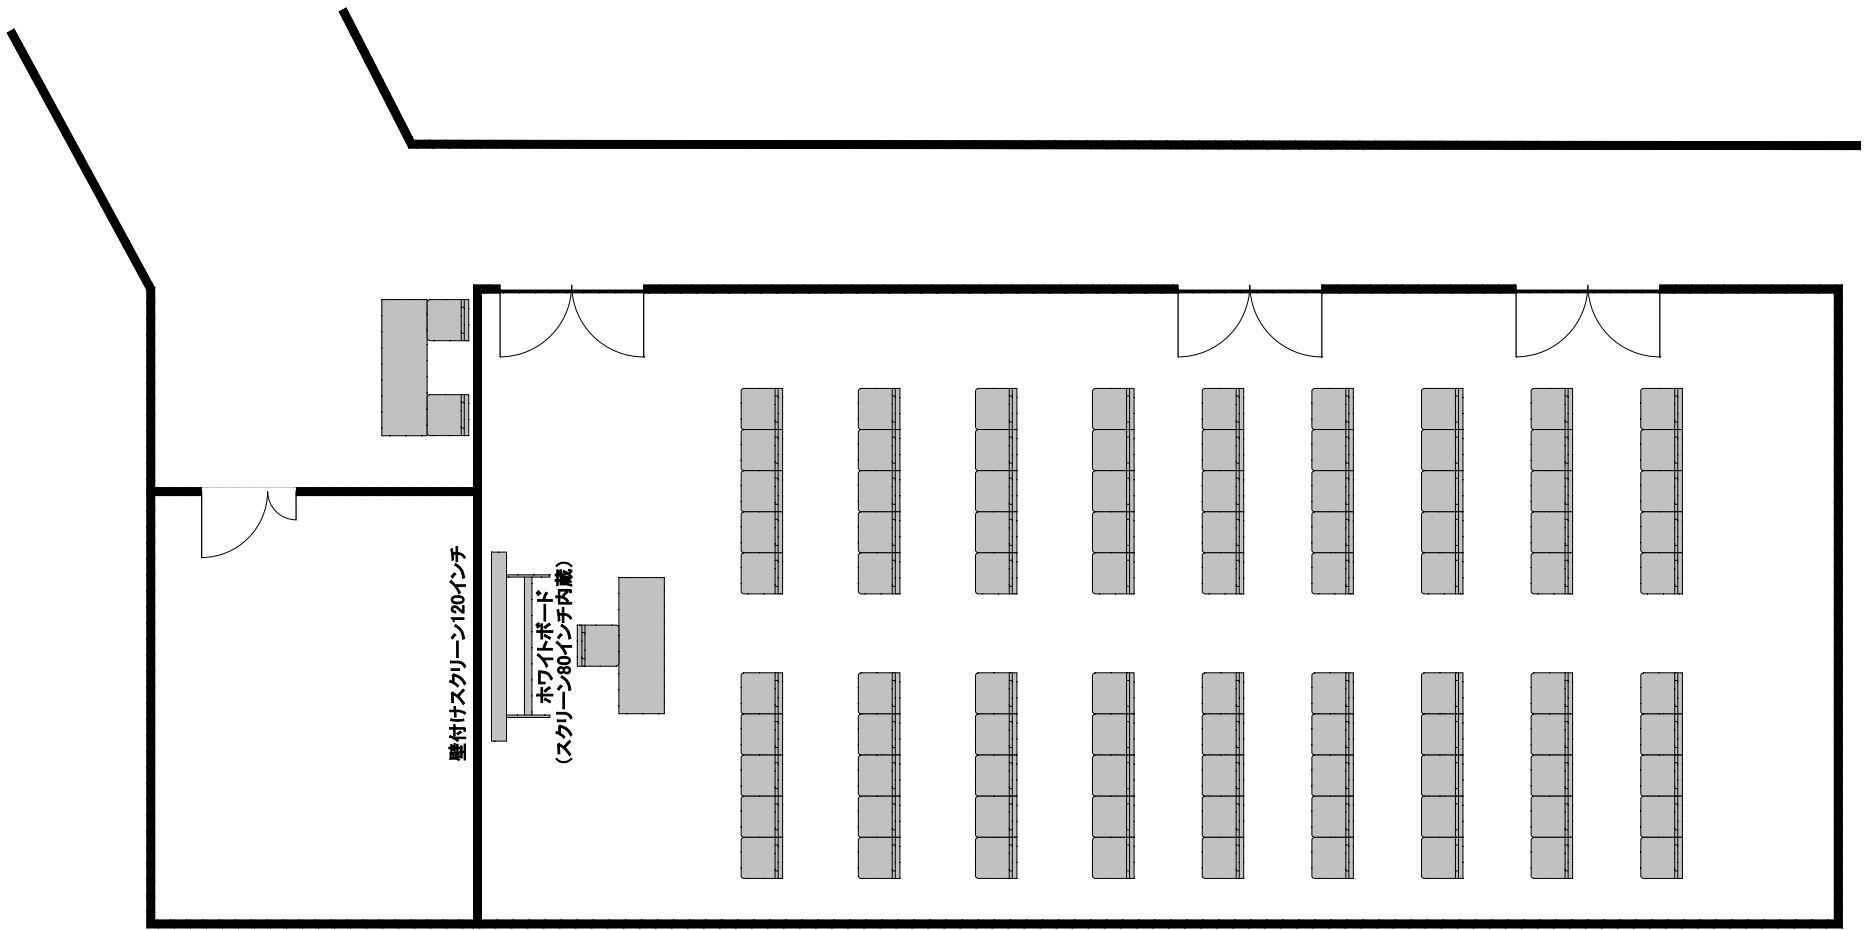

壁付けスクリーン120インチ

ホワイトボード
(スクリーン80インチ内蔵)

1号室

2号室

3号室