



ハービスPLAZA5階階貸会議室 図面


■スクール形式

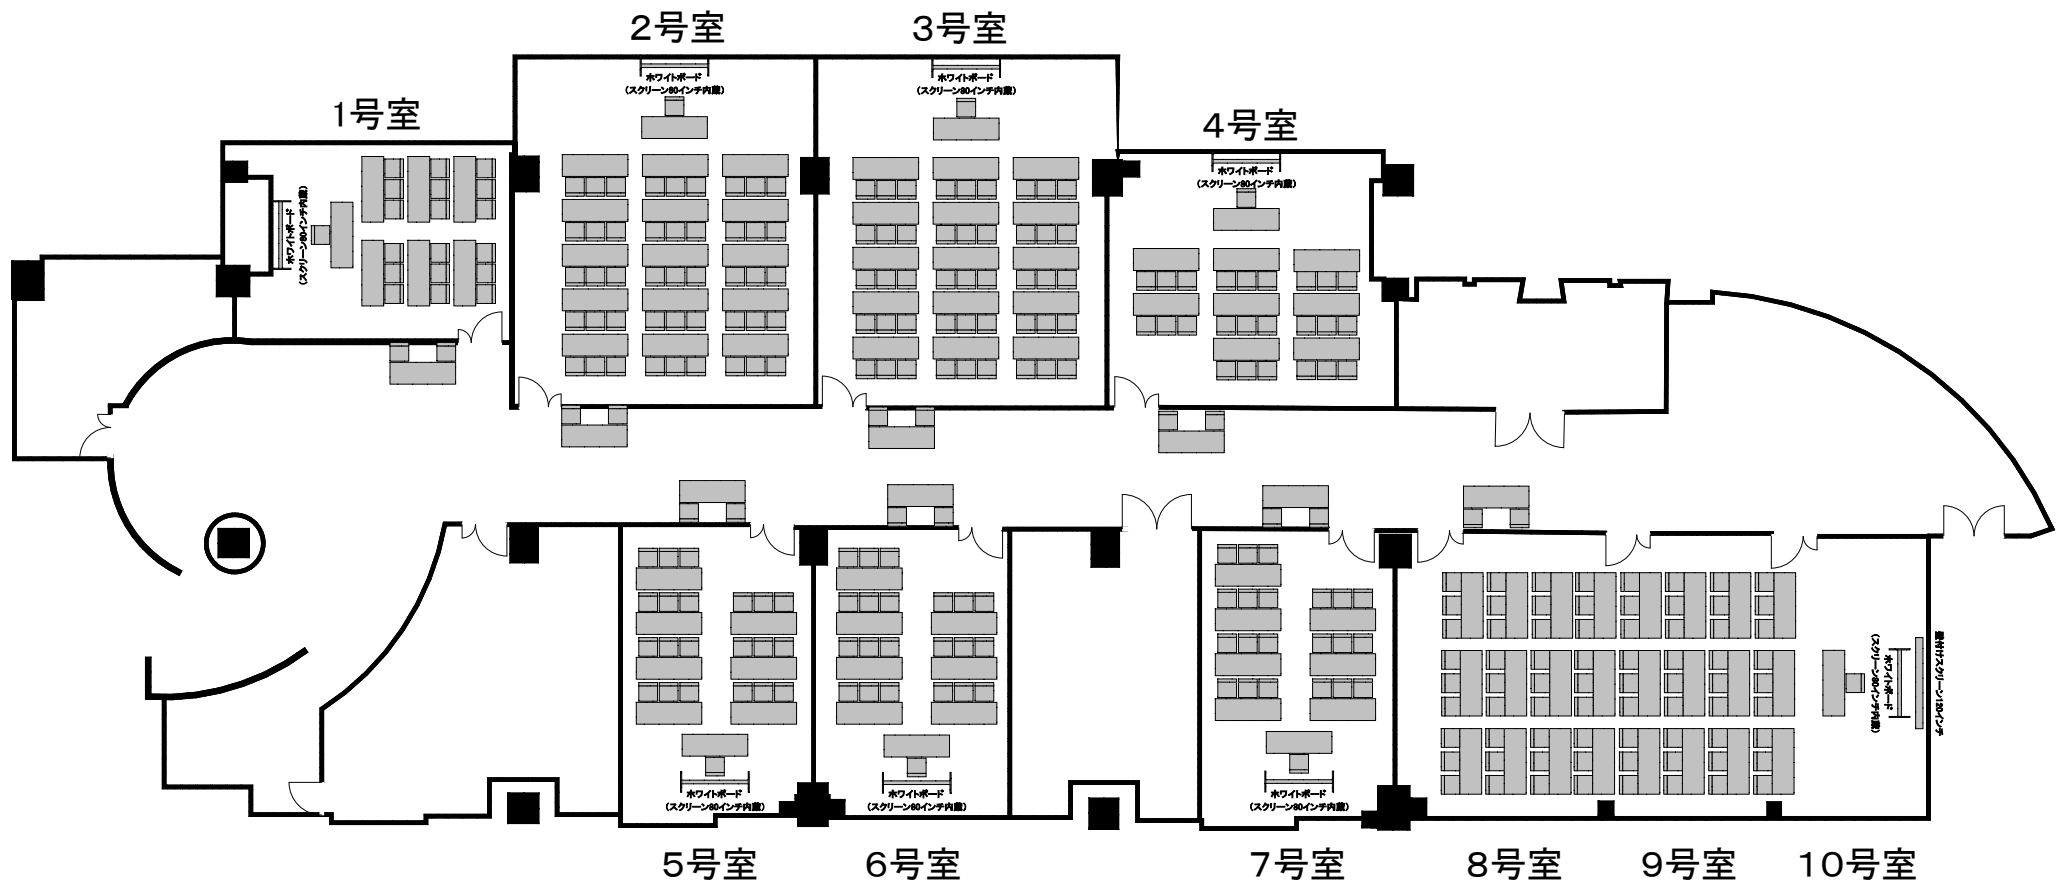

■ □型

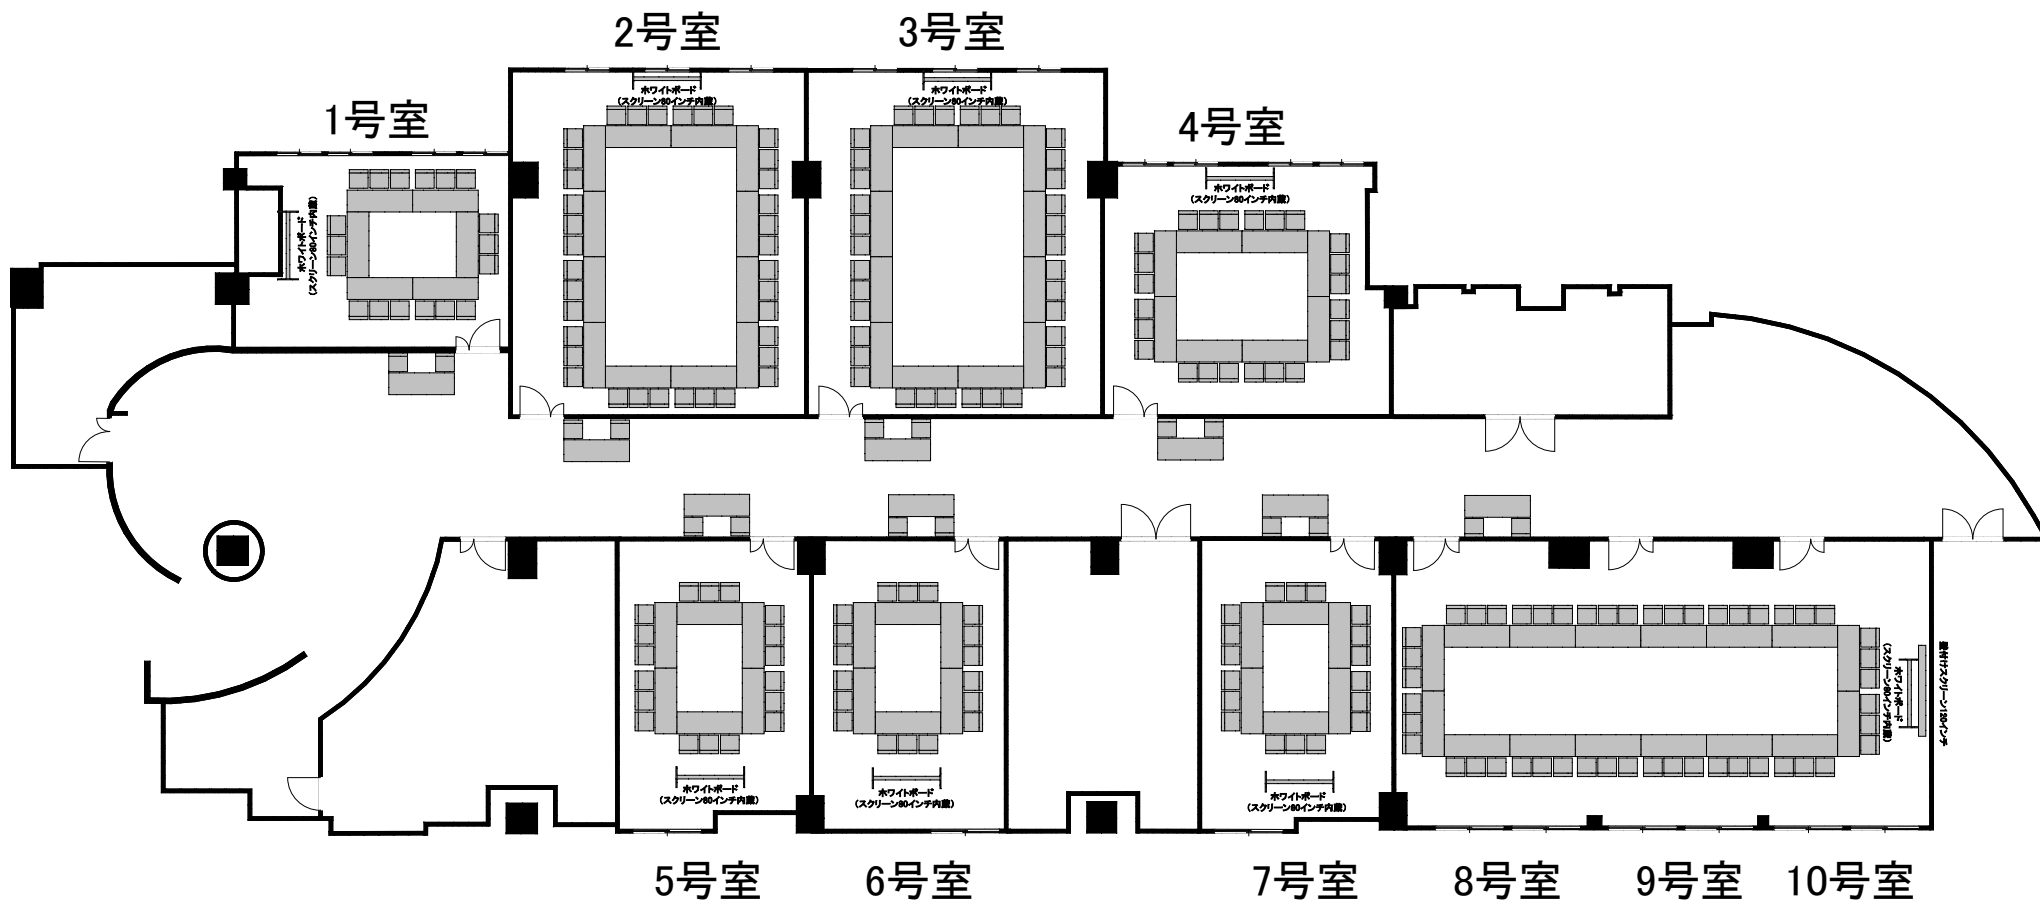

■ 島型

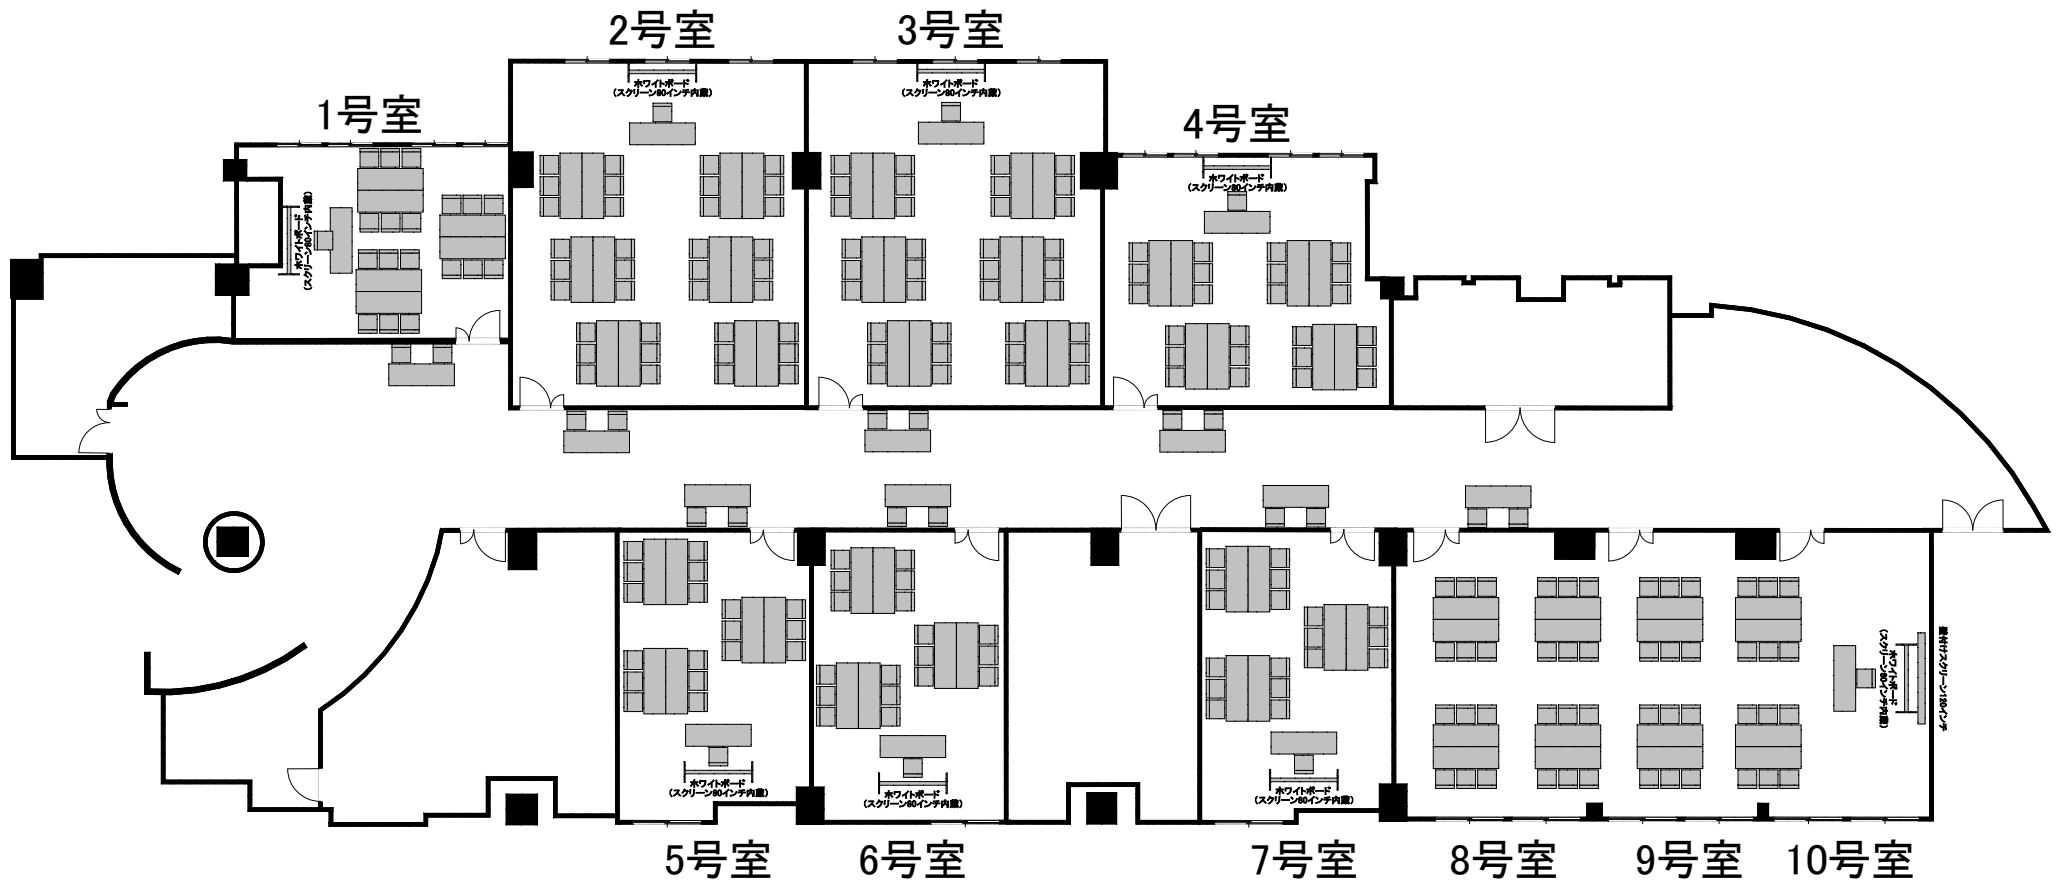

■シアター形式

